




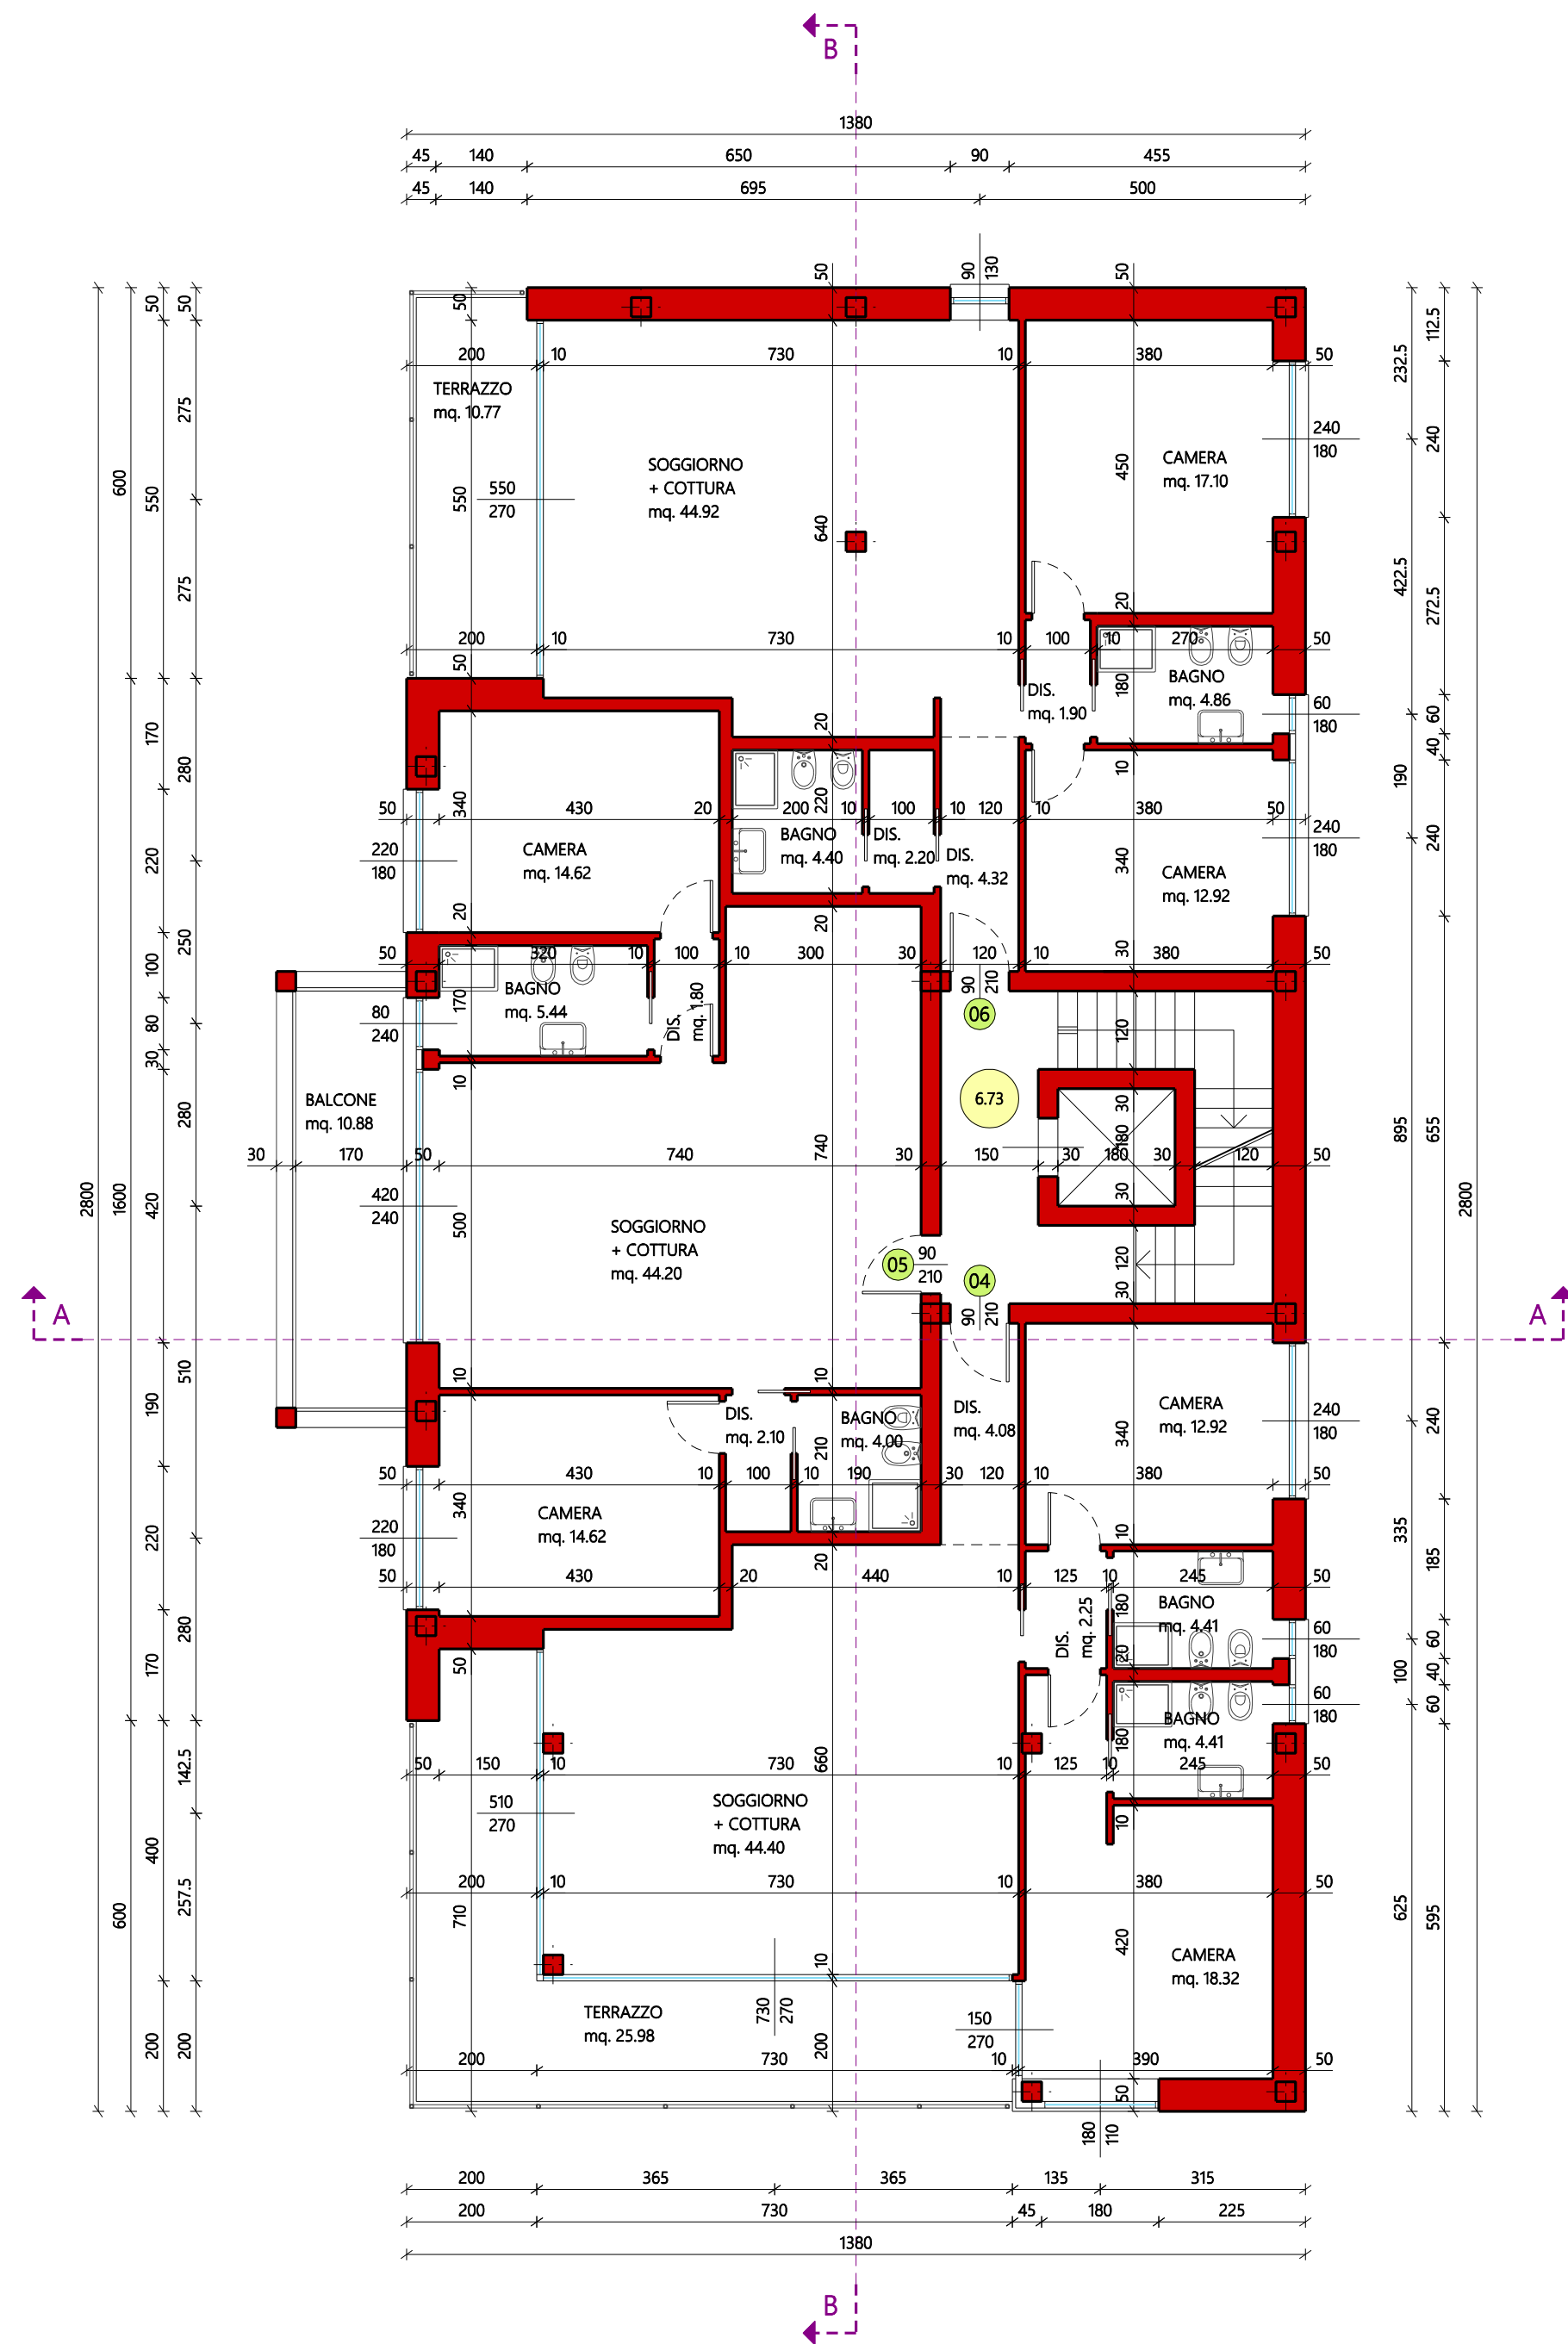

PIANTA PIANO PRIMO Q. 6.73

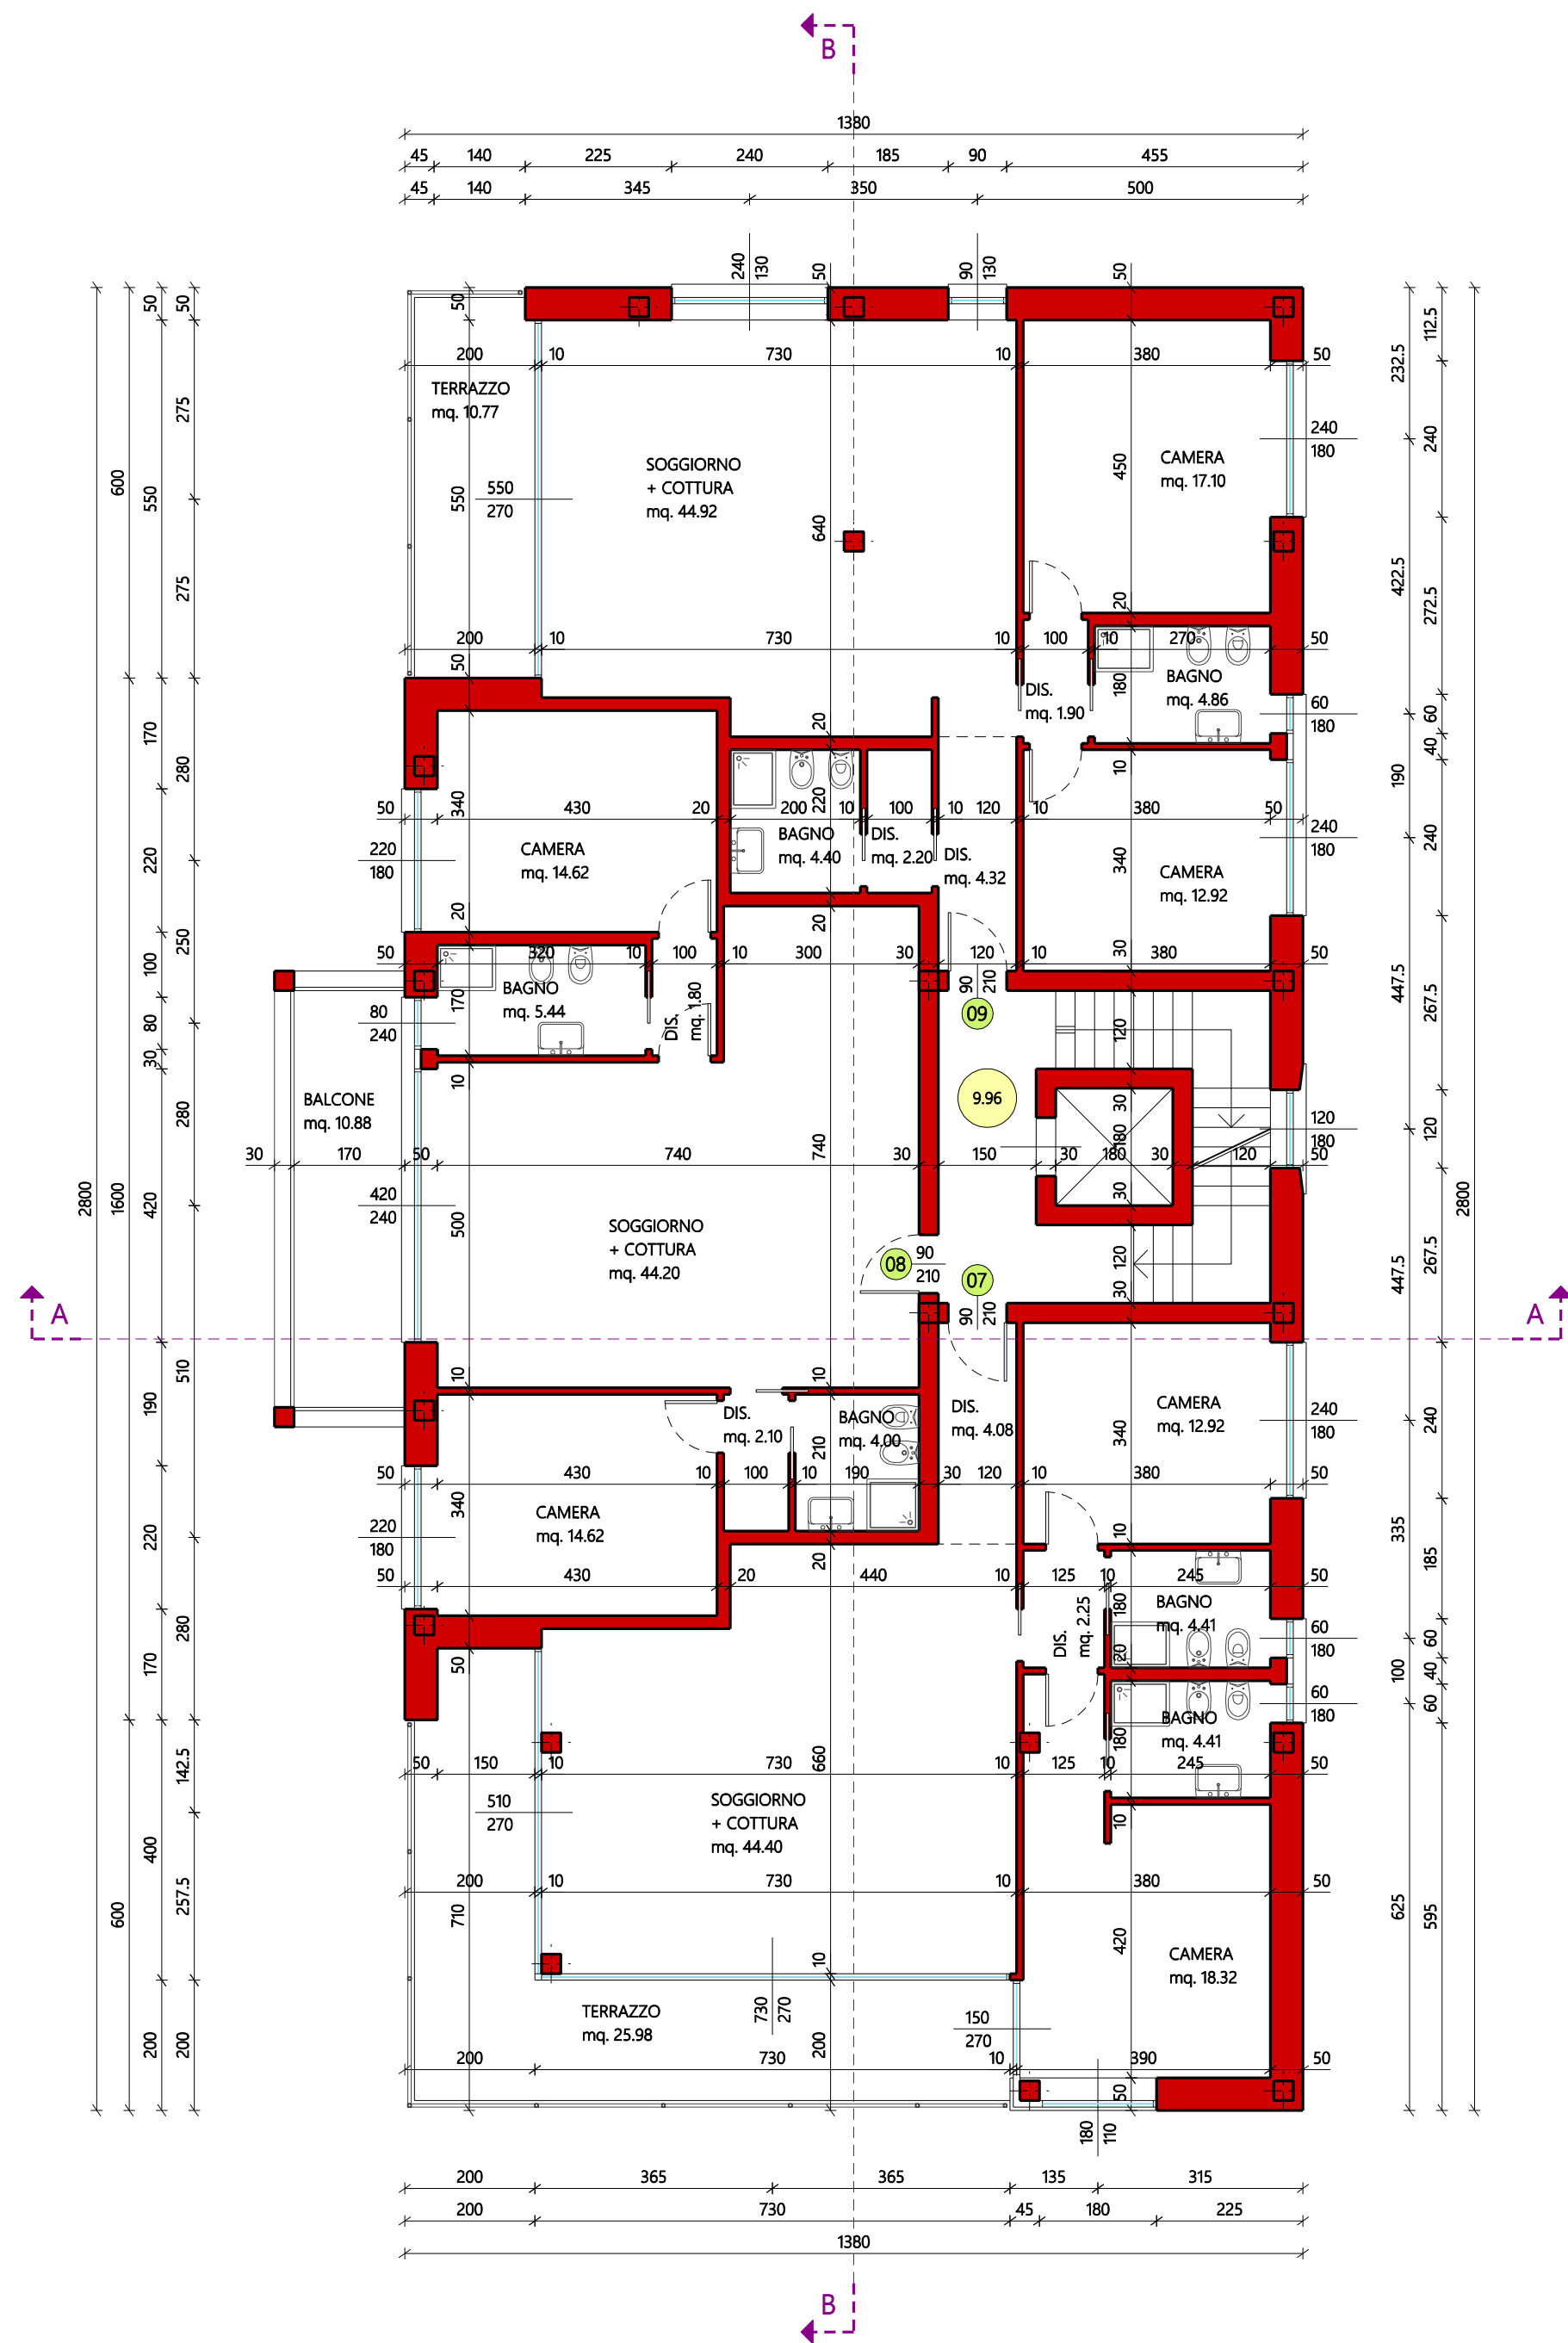

PIANTA PIANO SECONDO Q. 9.96

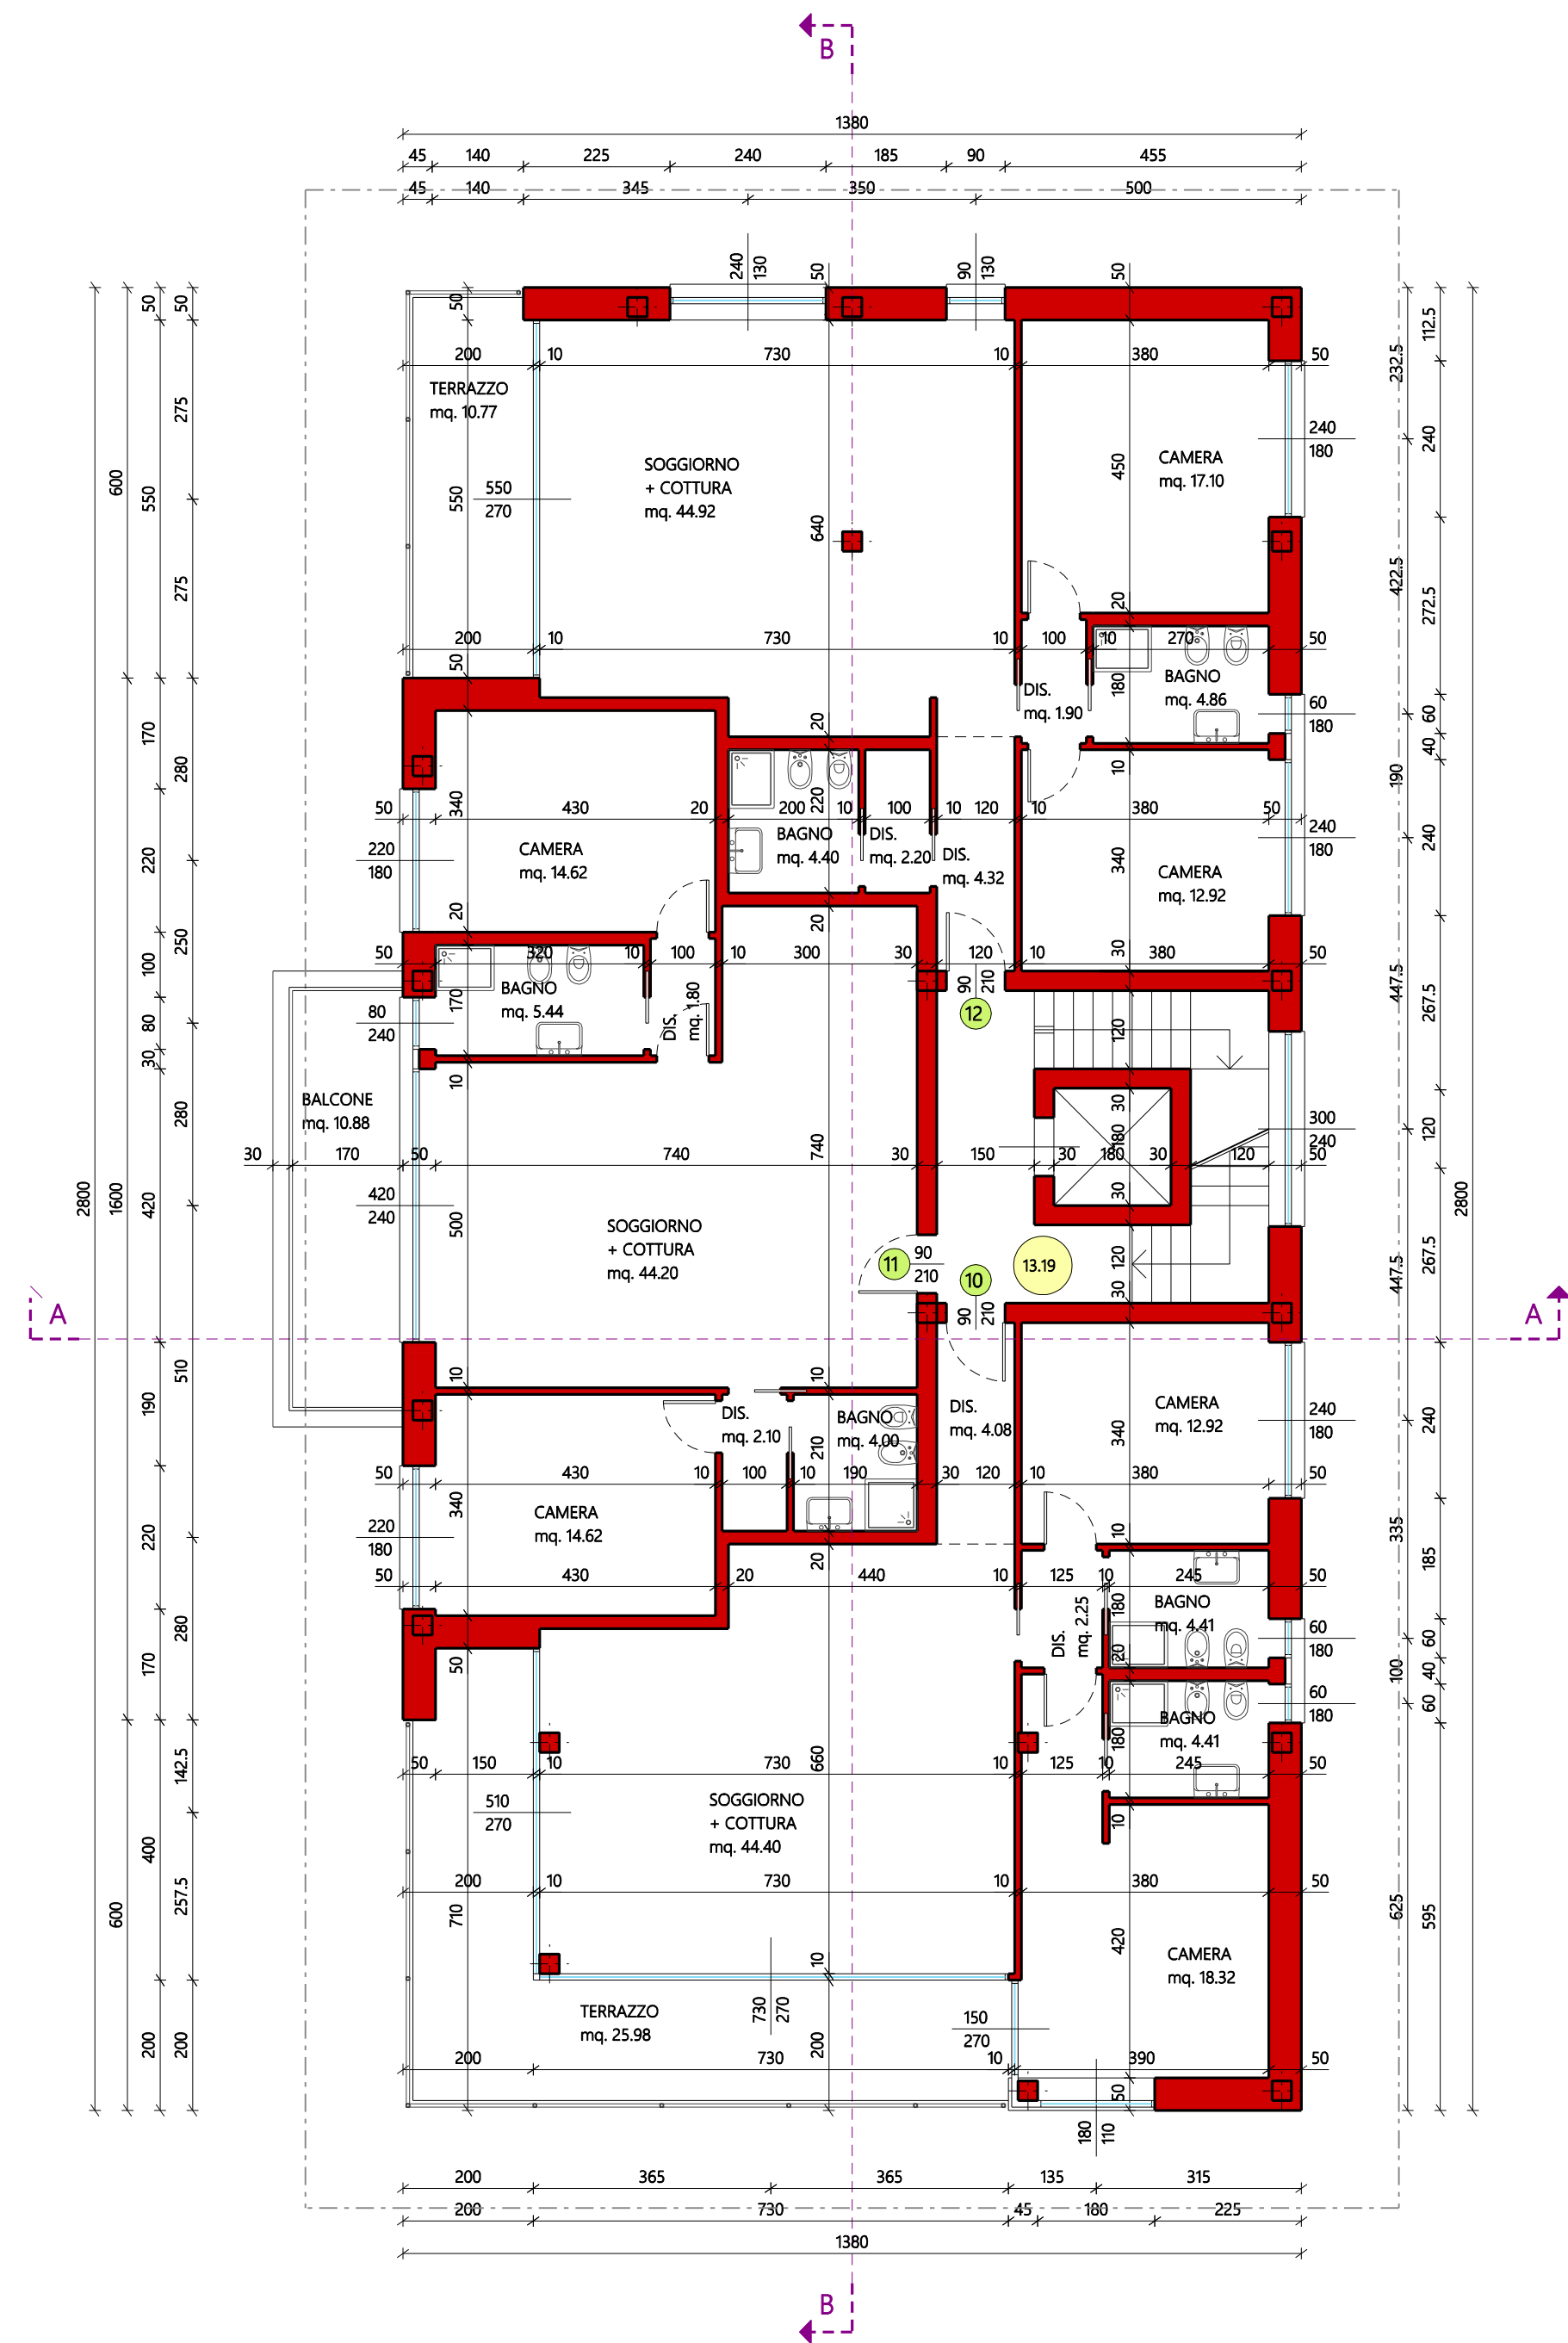

PIANTA PIANO TERZO Q. 13.19

COMUNE DI MENAGGIO PROVINCIA DI COMO			
	PIANO DI RECUPERO "AS5 Ex - ENEL"		prot.
	NUOVO EDIFICIO PLURIFAMILIARE - EDIFICIO "B"		tav. n° 06
	AUTORIZZAZIONE PAESISTICA		
	PROGETTO PIANTA PIANI PRIMO, SECONDO, TERZO		
data 16/12/2019	progettista	Arch. Alberto Gavazzi	scala 1:100
agg. 14/02/2020			
Studio: Via Bottà, 6-23017 Morbegno tel. 0342.612808 e-mail alberto@studioarkgeo.it C.F. GVZ LRT 60D30 F712V			