


V1

Rivestimento in pietra di luserna

Ral indicativo a secco

Ral indicativo in vasca


RAL 8002	Graueis
RAL 6019	Weissgrün

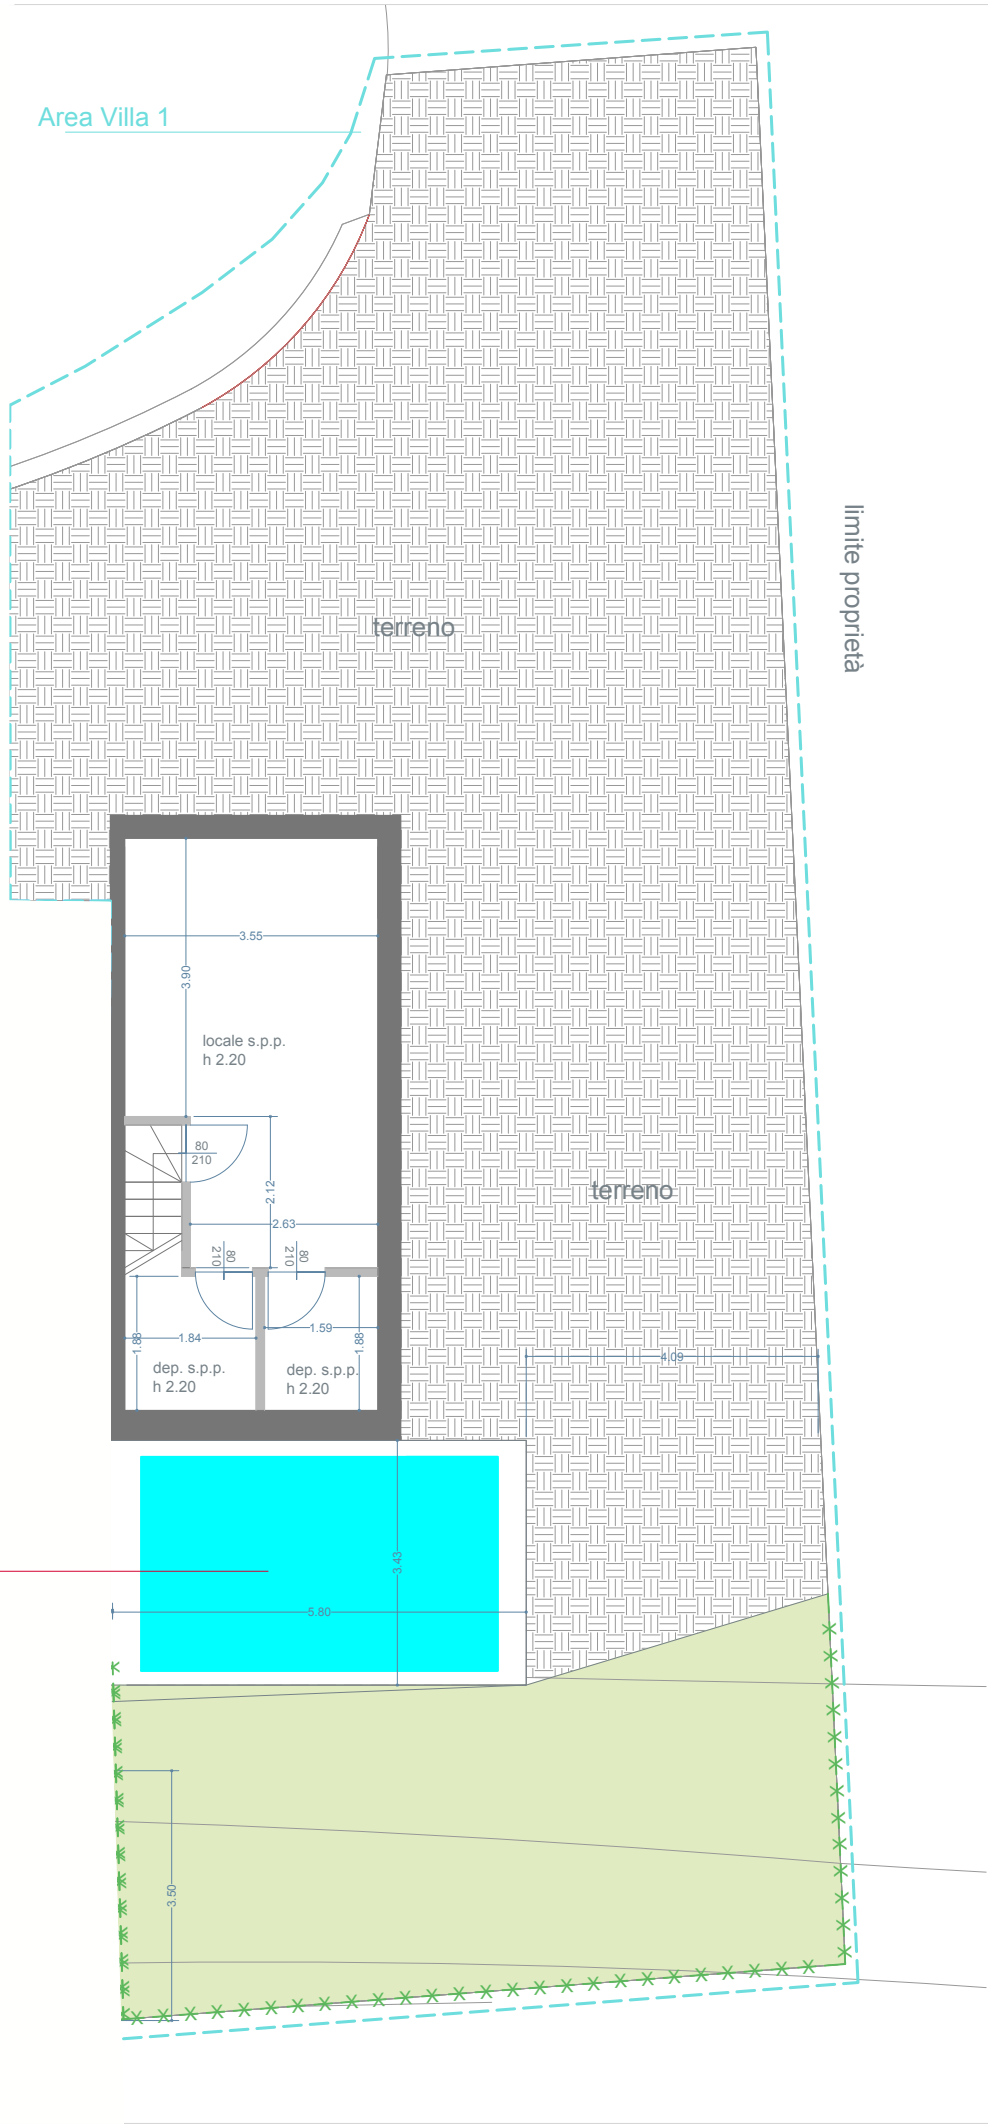

PROGETTO: PIANTA PIANO SEMI INTERRATO SCALA 1:100

2 VILLAS IN TRAVERSA

tutti i diritti riservati è vietata la riproduzione o l'utilizzo a norma di legge senza l'autorizzazione esplicita dell'autore
E' facoltà della progettazione e della Direzione Lavori apportare modifiche o miglioramenti in fase costruttiva

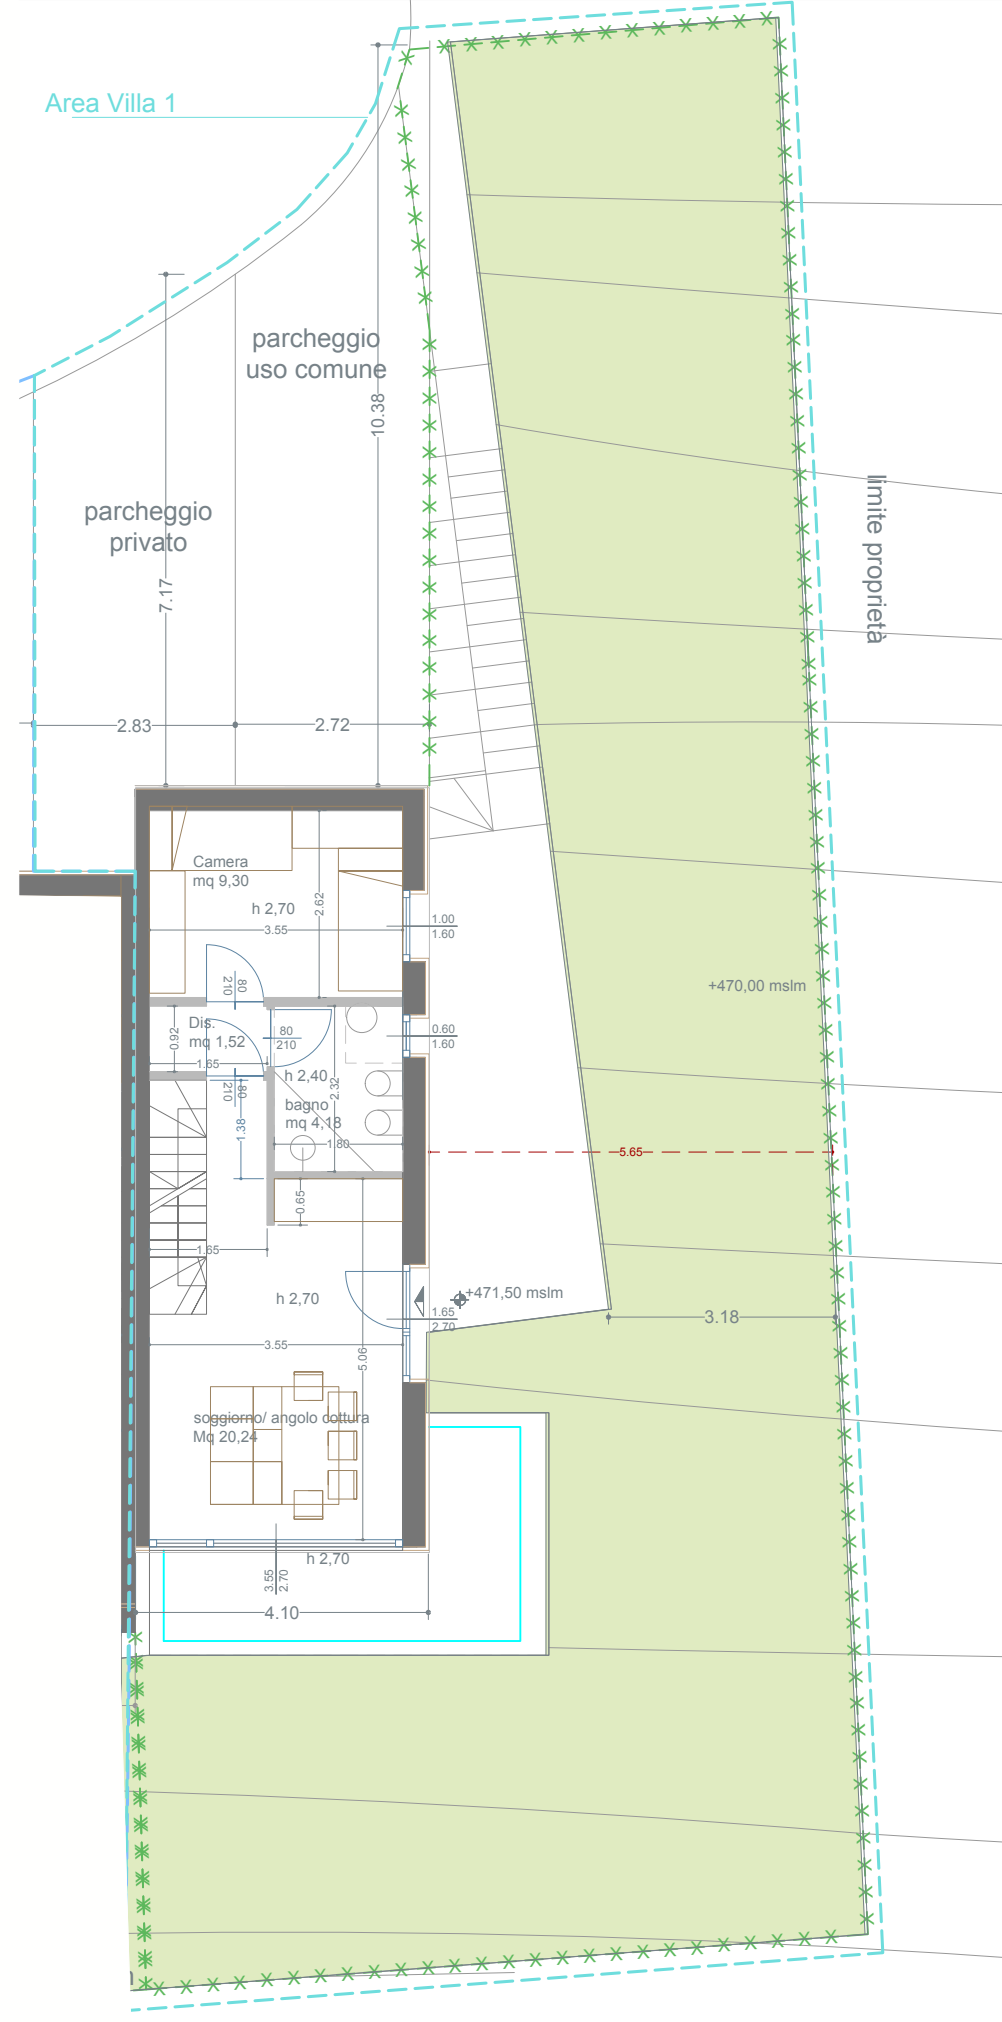


PROGETTO: PIANTA PIANO TERRA SCALA 1:100

2 VILLAS IN TRAVERSA

tutti i diritti riservati è vietata la riproduzione o l'utilizzo a norma di legge senza l'autorizzazione esplicita dell'autore

E' facoltà della progettazione e della Direzione Lavori apportare modifiche o miglioramenti in fase costruttiva

V1

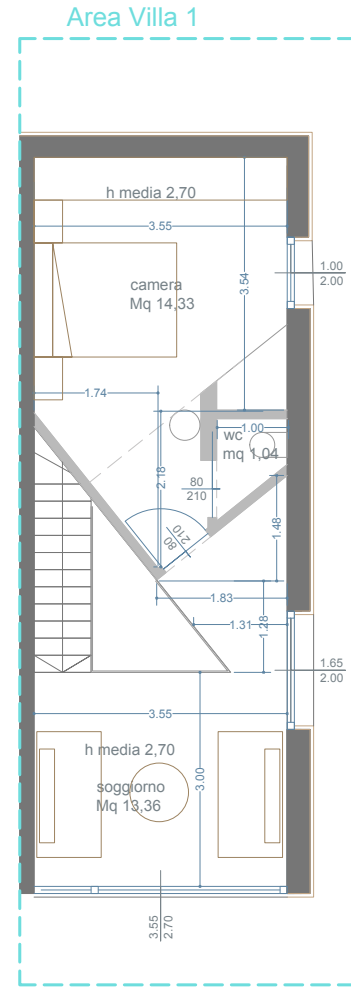

PROGETTO: PIANTA PIANO PRIMO SCALA 1:100

2 VILLAS IN TRAVERSA

tutti i diritti riservati è vietata la riproduzione o l'utilizzo a norma di legge senza l'autorizzazione esplicita dell'autore
E' facoltà della progettazione e della Direzione Lavori apportare modifiche o miglioramenti in fase costruttiva