


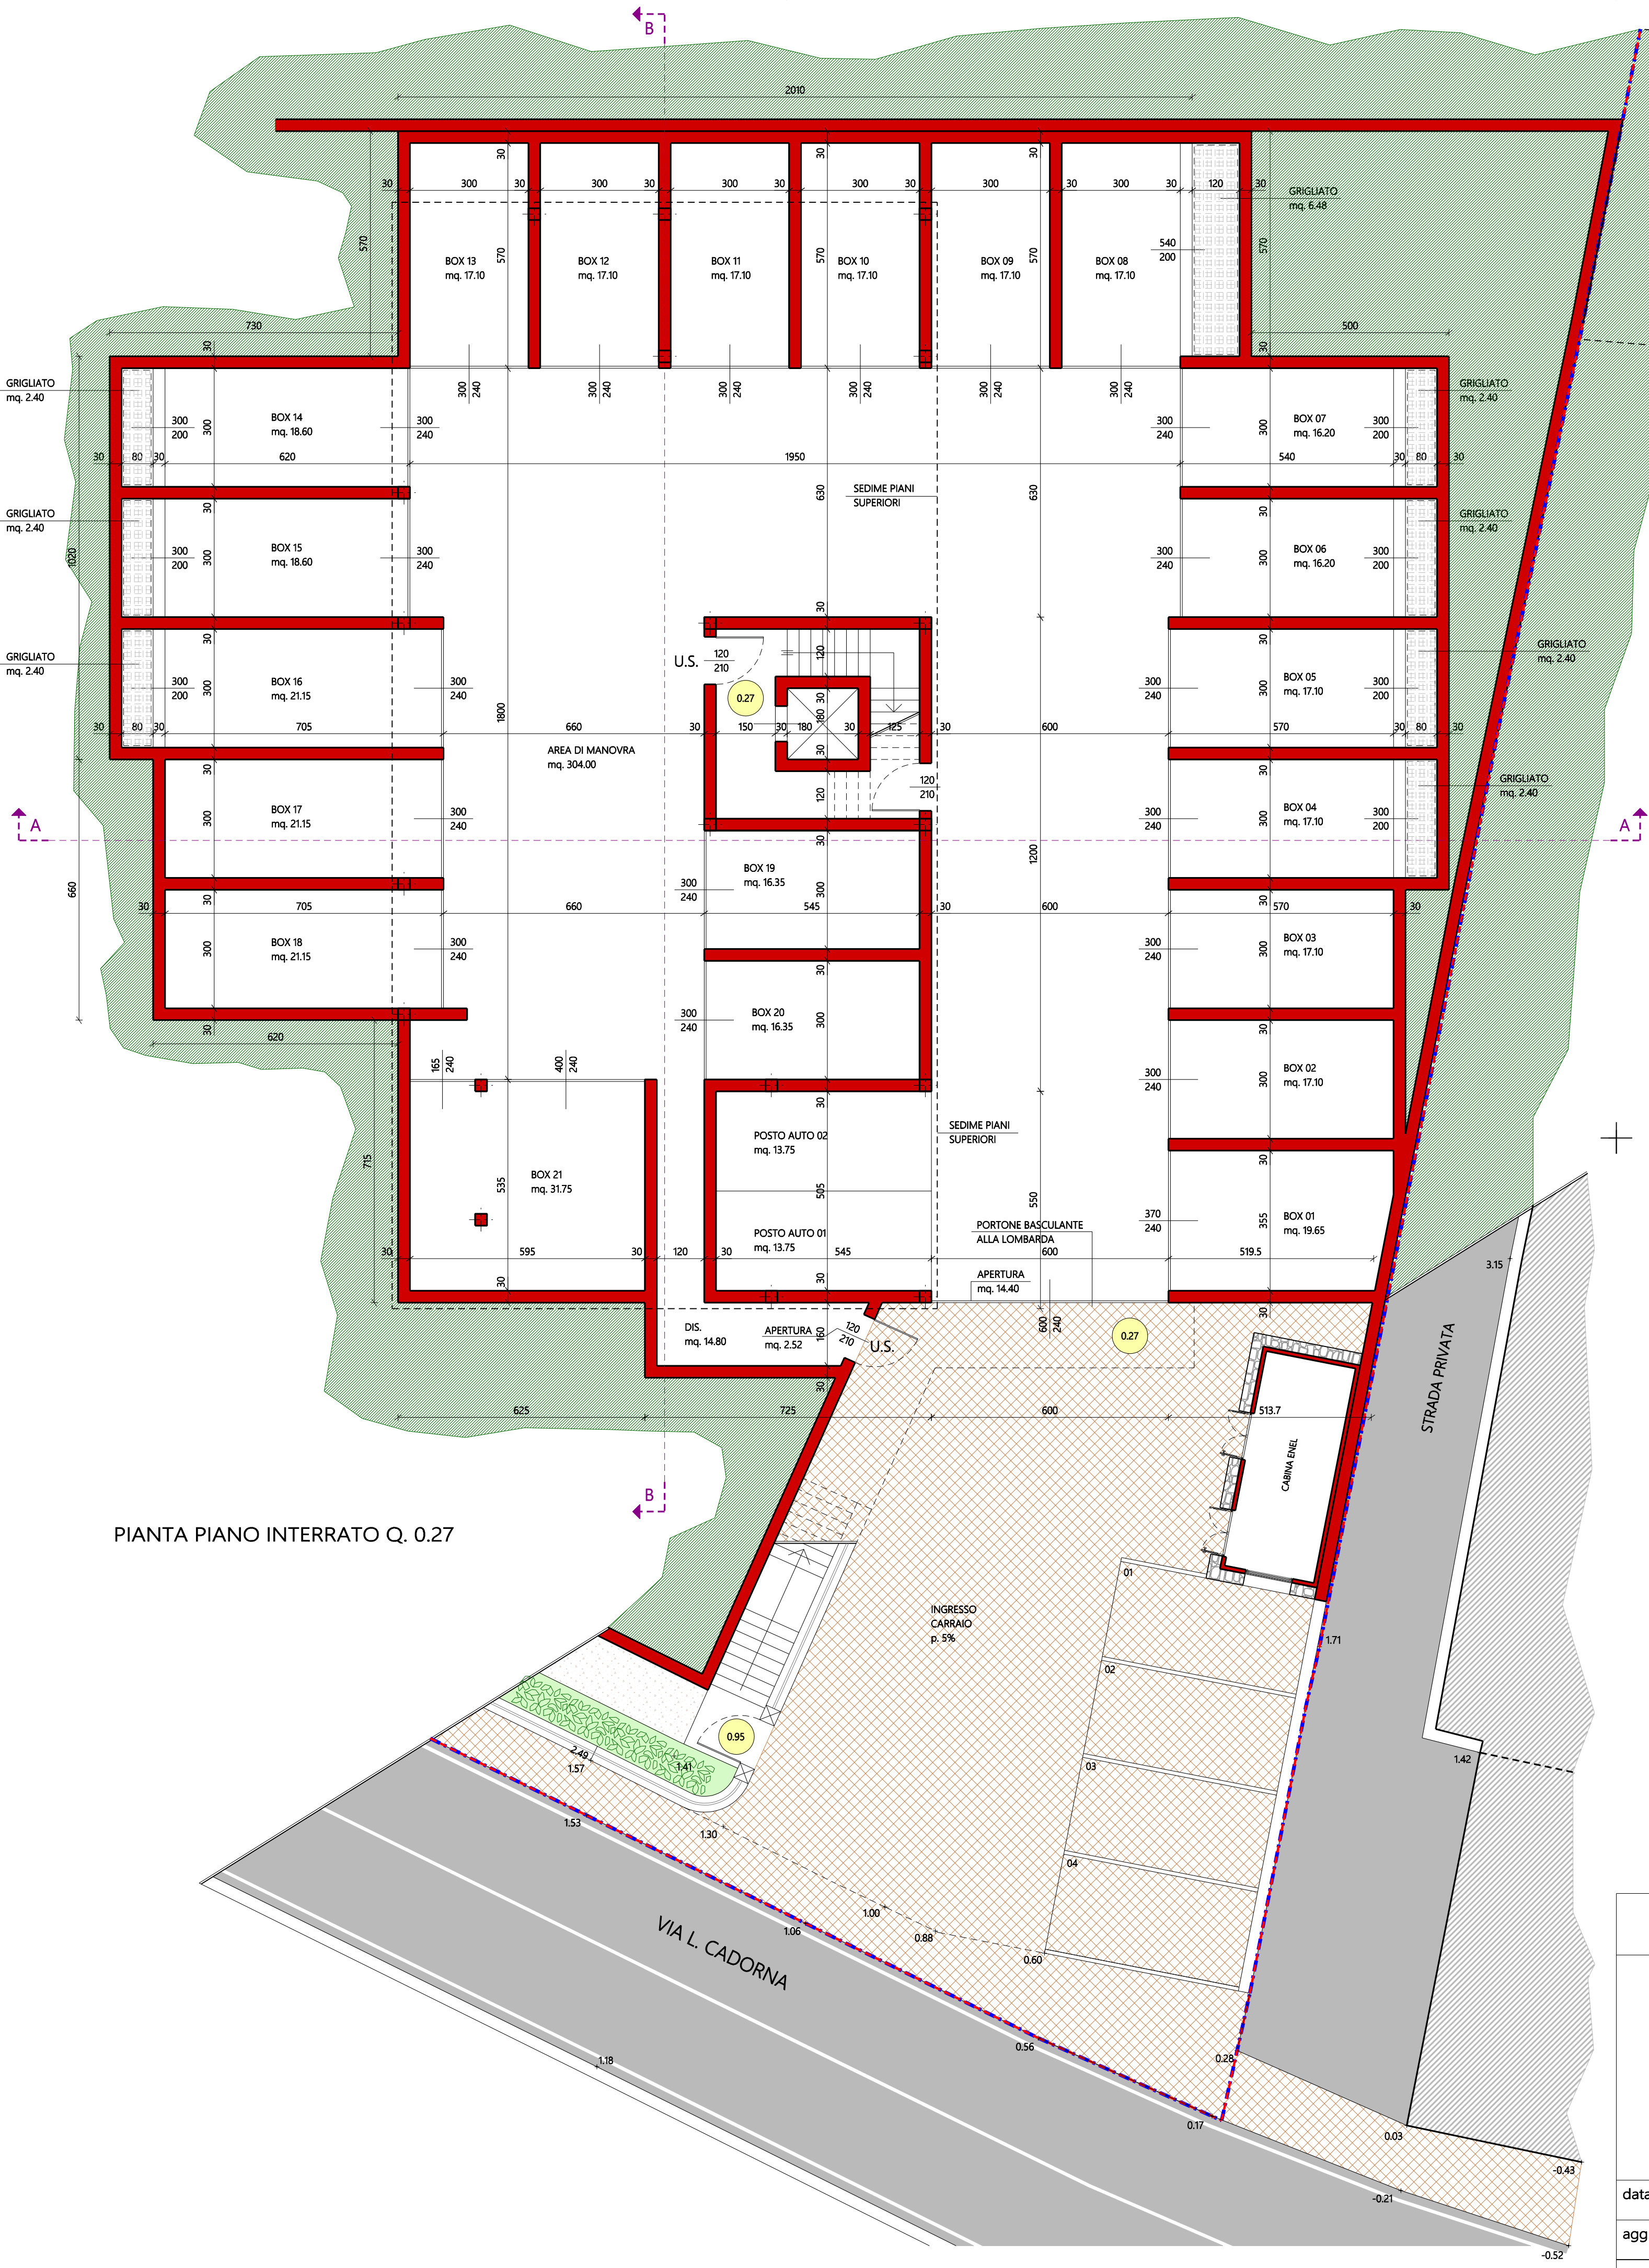

LEGENDA

- AMBITO "ASS - Ex ENEL"
- AMBITO PIANO ATTUATIVO
- PAVIMENTAZIONE IN CALCESTRE
- PAVIMENTAZIONE IN PORFIDO
- PAVIMENTAZIONE IN LASTRE DI GRANITO BOCCIARDATO
- SISTEMAZIONE A PRATO

PIANTA PIANO INTERRATO Q. 0.27

COMUNE DI MENAGGIO			
PROVINCIA DI COMO			
	PIANO DI RECUPERO "AS5 Ex - ENEL"		prot.
	NUOVO EDIFICIO PLURIFAMILIARE - EDIFICIO "B"		tav. n° 04
	AUTORIZZAZIONE PAESISTICA		
	PROGETTO PIANTA PIANO INTERRATO		scala 1:100
data 16/12/2019	progettista	Arch. Alberto Gavazzi	
agg. 14/02/2020			
Studio: Via Bottà, 6-23017 Morbegno tel. 0342.612808 e-mail alberto@studioarkgeo.it C.F. GVZ LRT 60D30 F712V			