



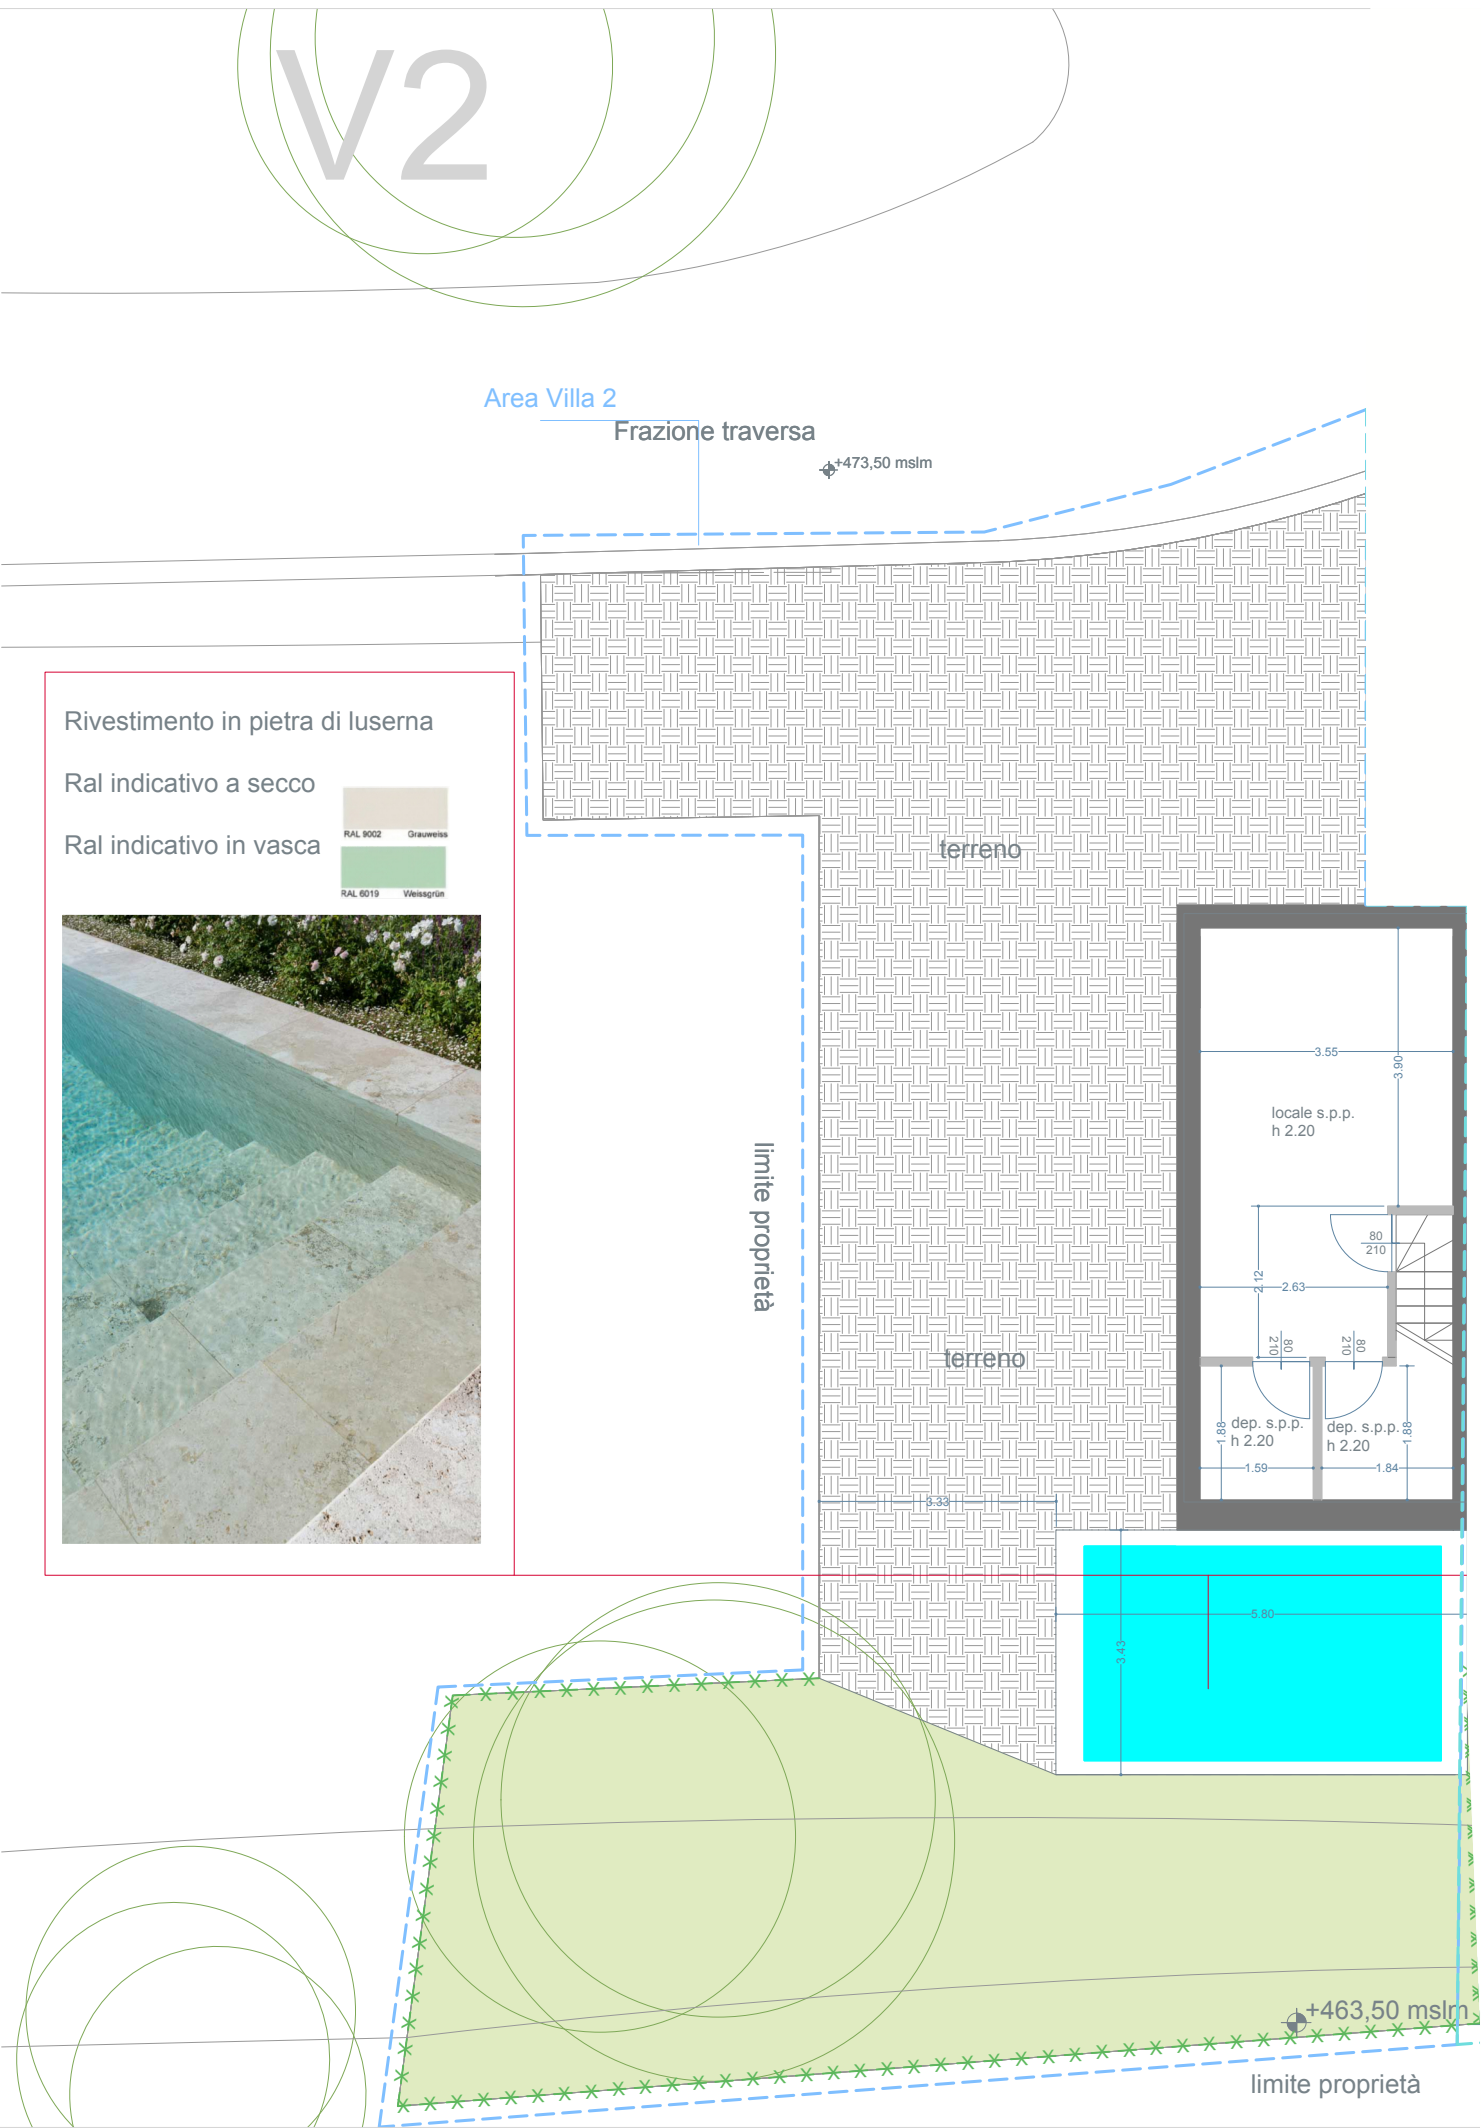

PROGETTO: PIANTA PIANO SEMI INTERRATO SCALA 1:100

# 2 VILLAS IN TRAVERSA


tutti i diritti riservati è vietata la riproduzione o l'utilizzo a norma di legge senza l'autorizzazione esplicita dell'autore  
E' facoltà della progettazione e della Direzione Lavori apportare modifiche o miglioramenti in fase costruttiva

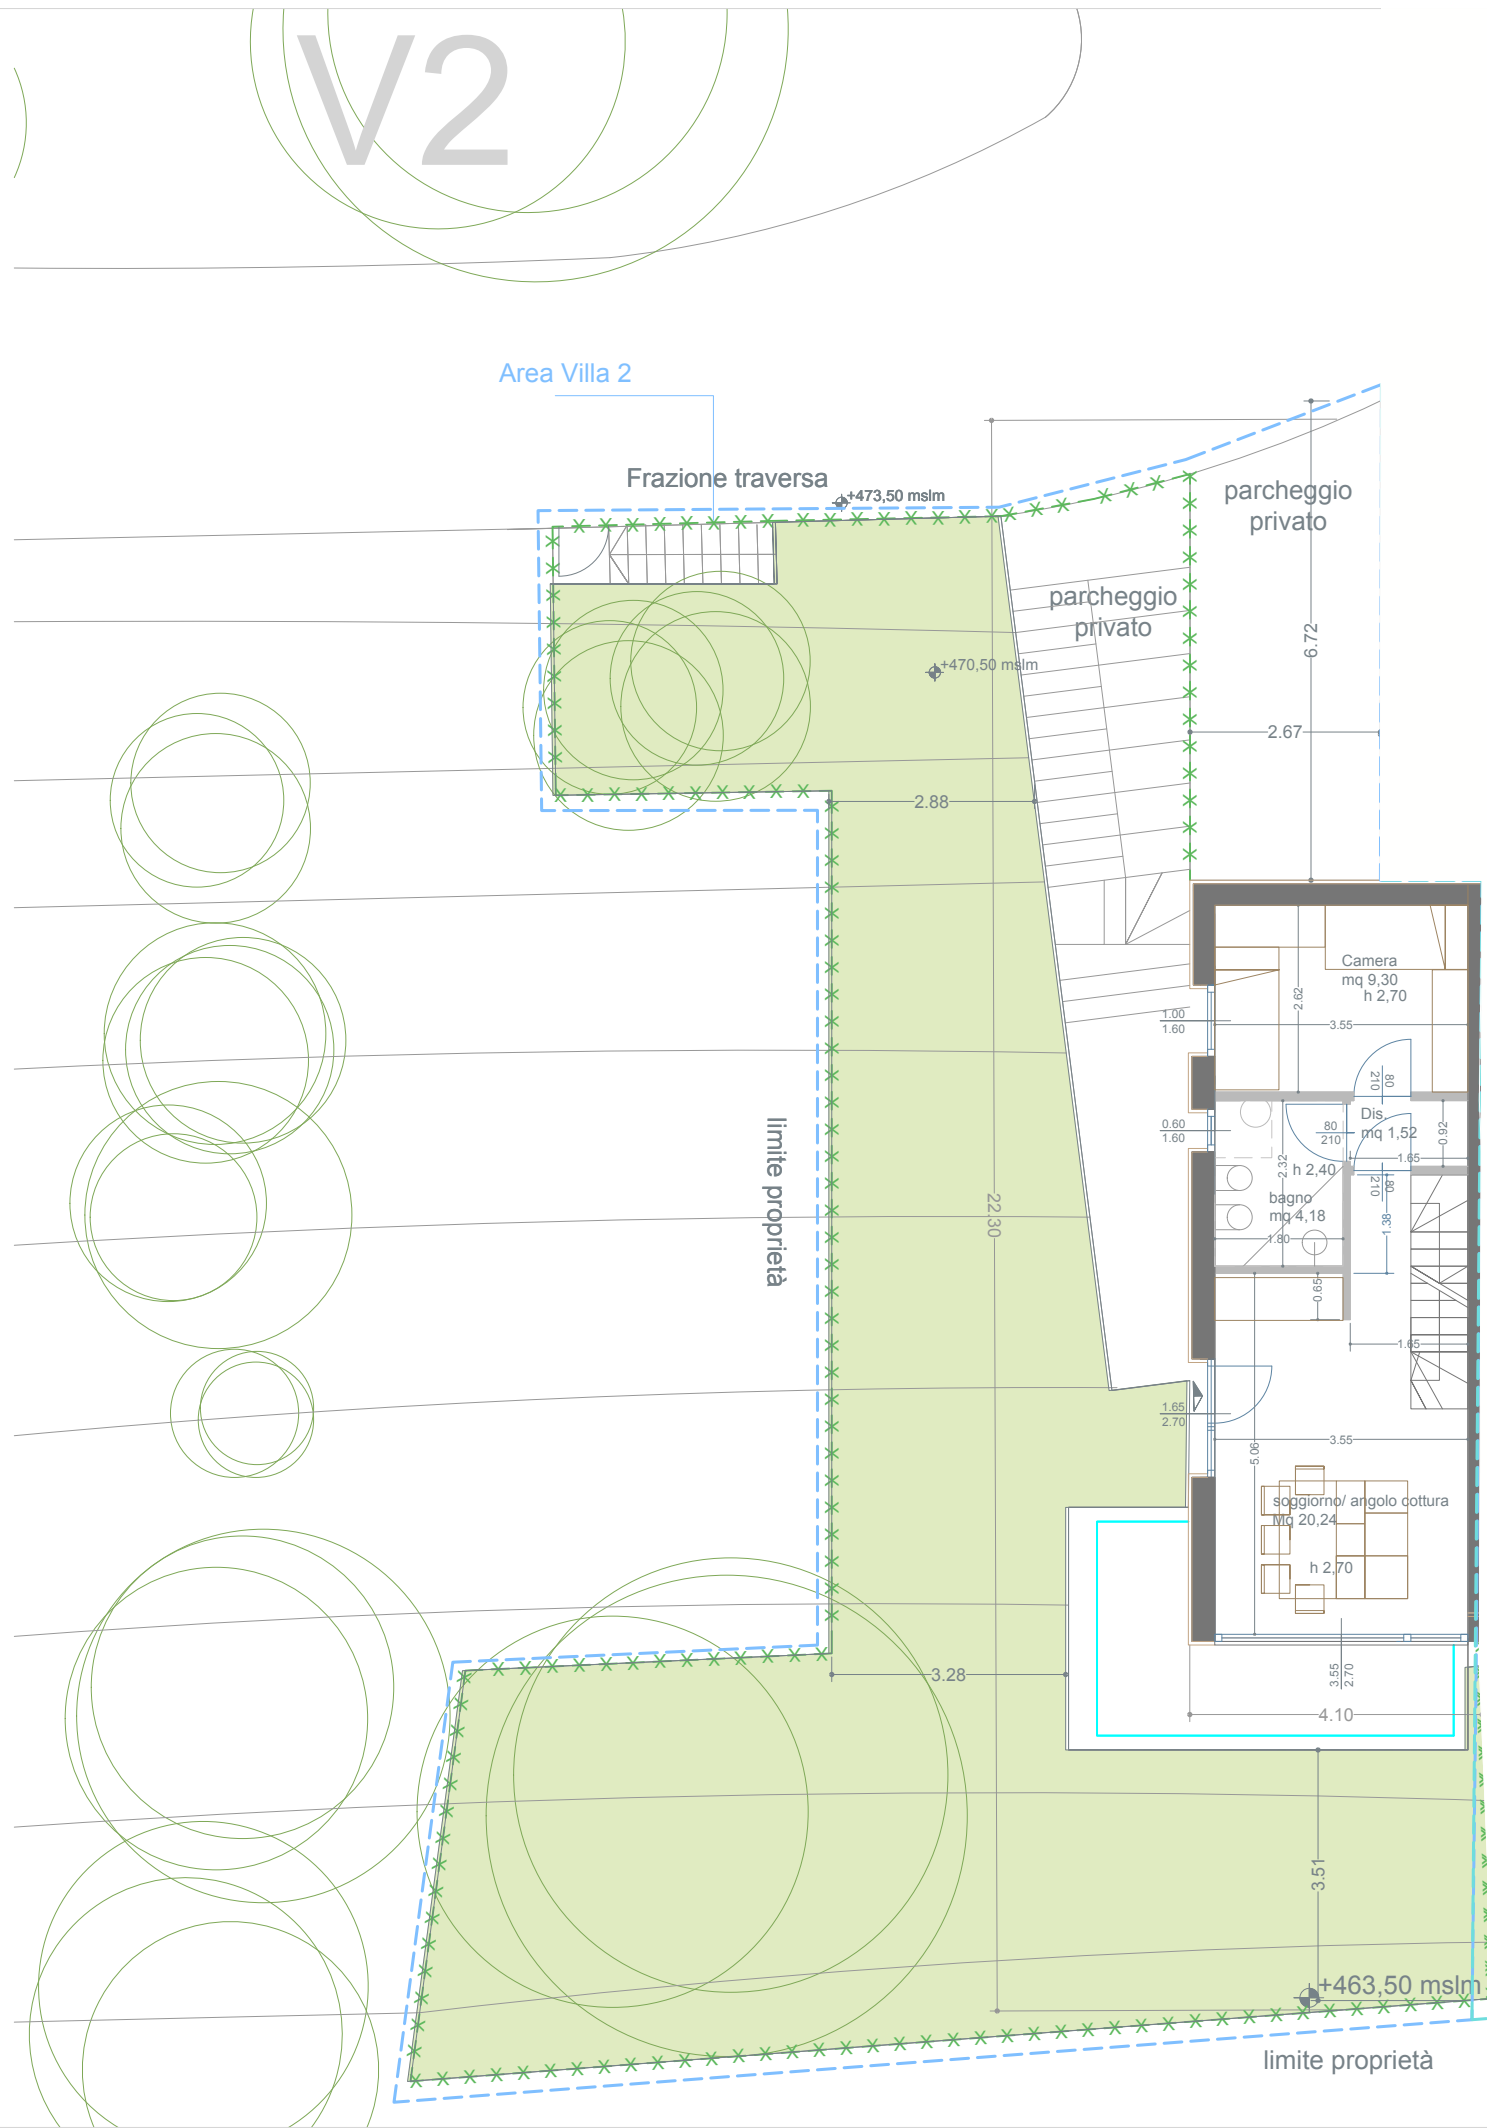

PROGETTO: PIANTA PIANO TERRA SCALA 1:100

# 2 VILLAS IN TRAVERSA

tutti i diritti riservati è vietata la riproduzione o l'utilizzo a norma di legge senza l'autorizzazione esplicita dell'autore  
E' facoltà della progettazione e della Direzione Lavori apportare modifiche o miglioramenti in fase costruttiva

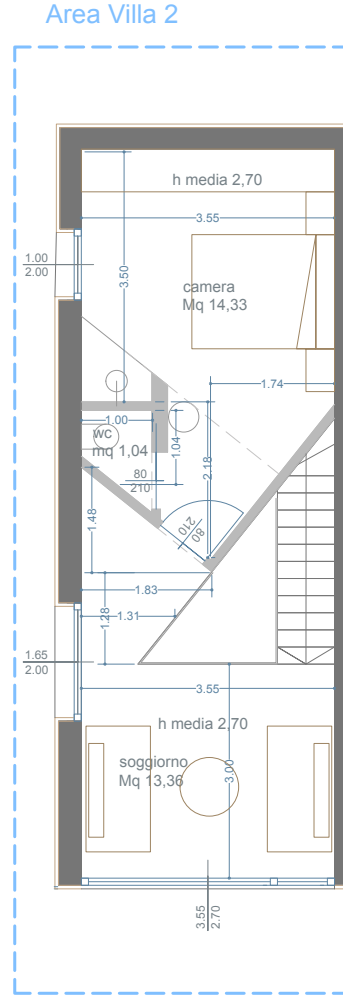

PROGETTO: Pianta Piano Primo Scala 1:100

# 2 VILLAS IN TRAVERSA

tutti i diritti riservati è vietata la riproduzione o l'utilizzo a norma di legge senza l'autorizzazione esplicita dell'autore

E' facoltà della progettazione e della Direzione Lavori apportare modifiche o miglioramenti in fase costruttiva