


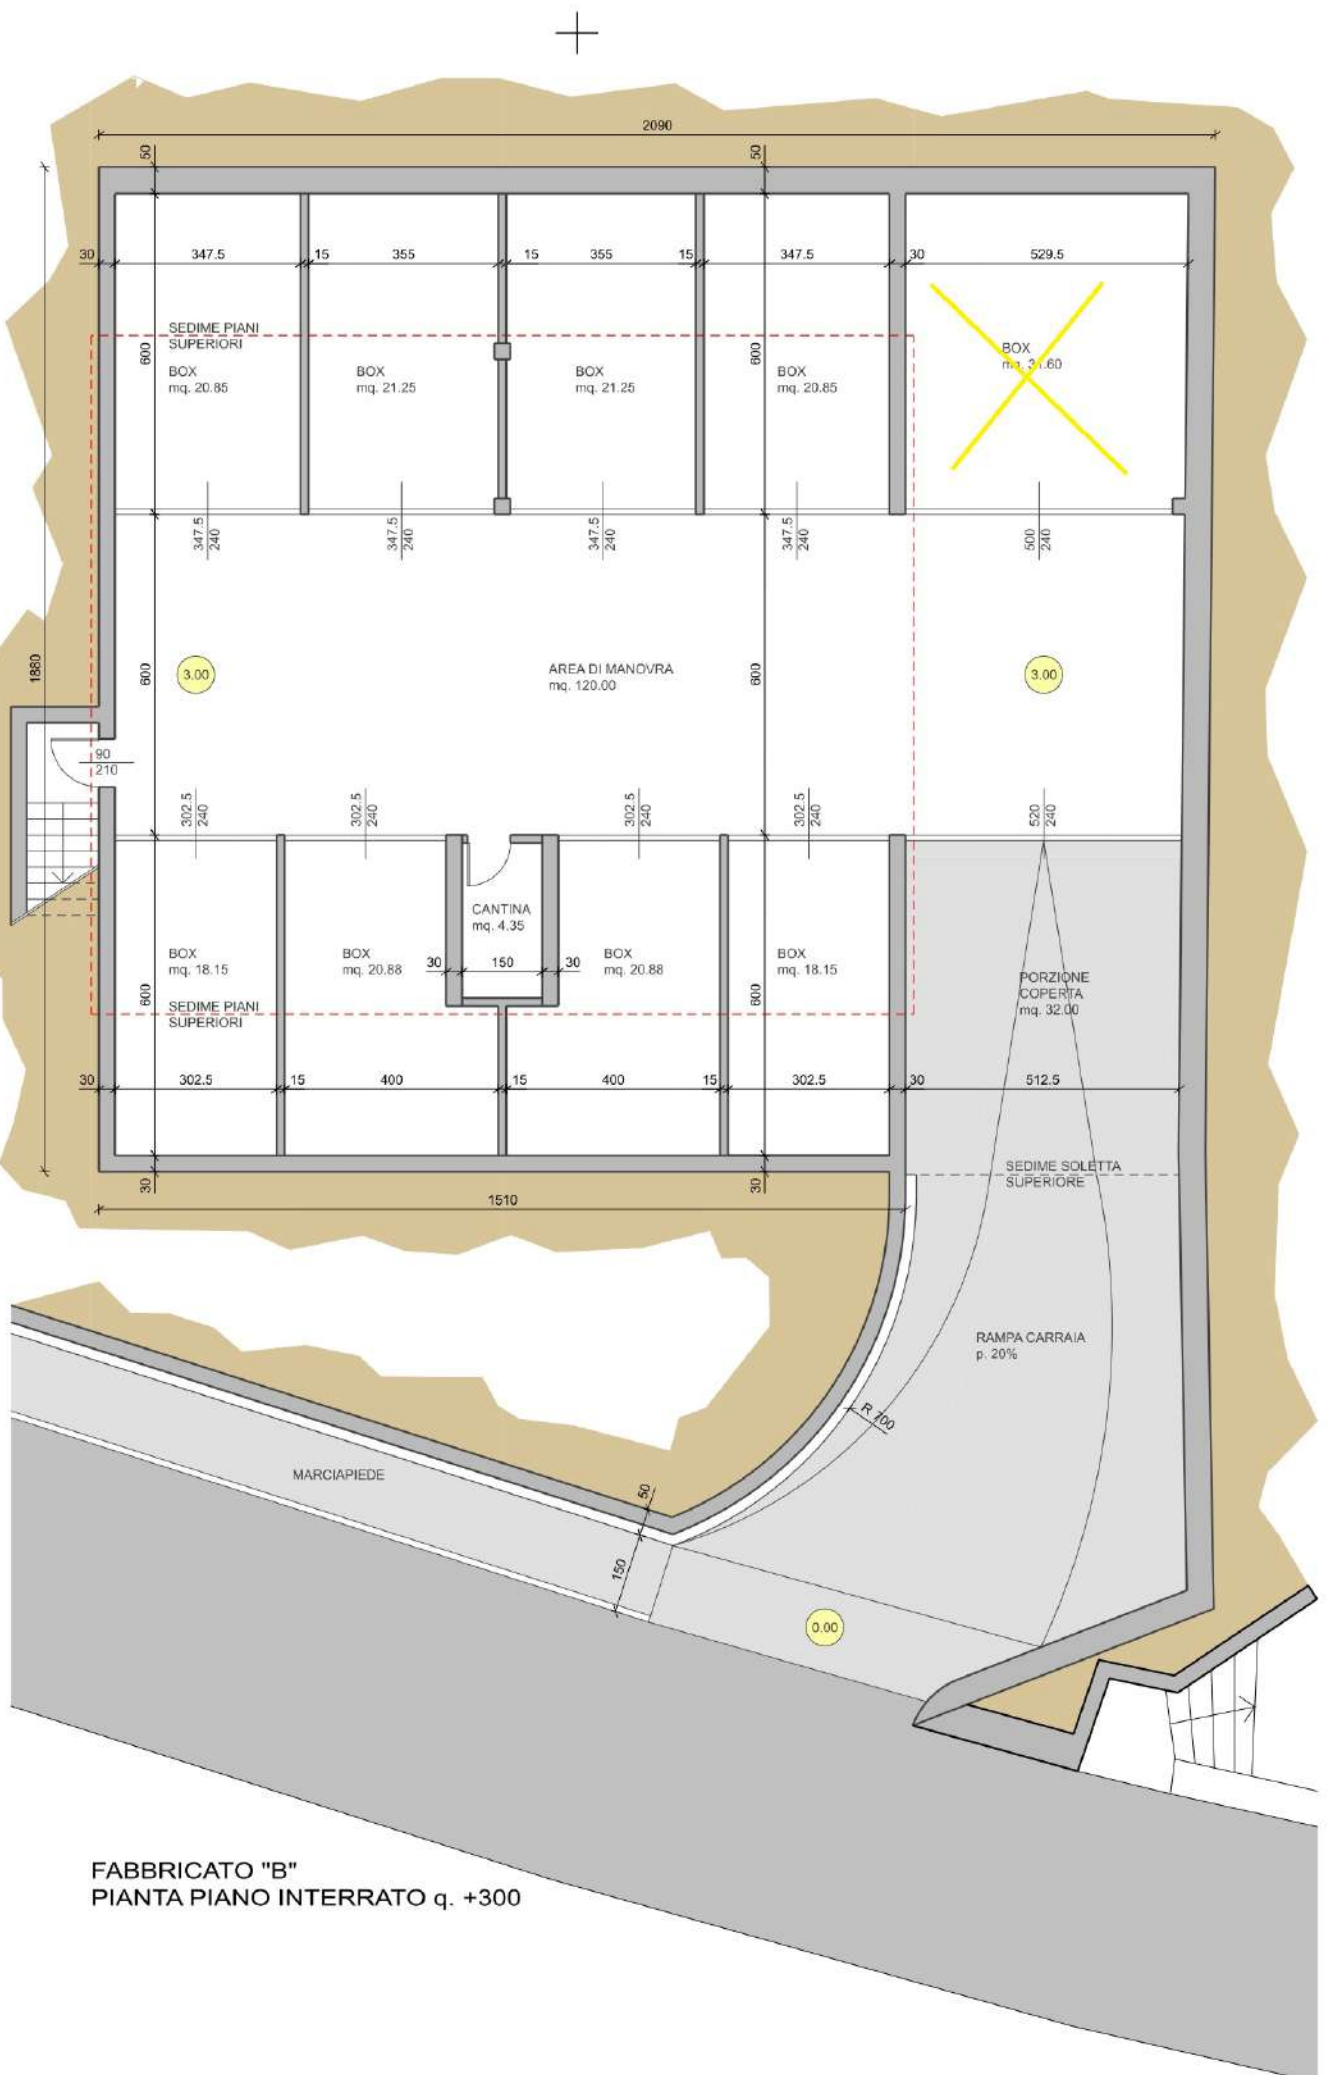

FABBRICATO "B"
PIANTA PIANO INTERRATO q. +300