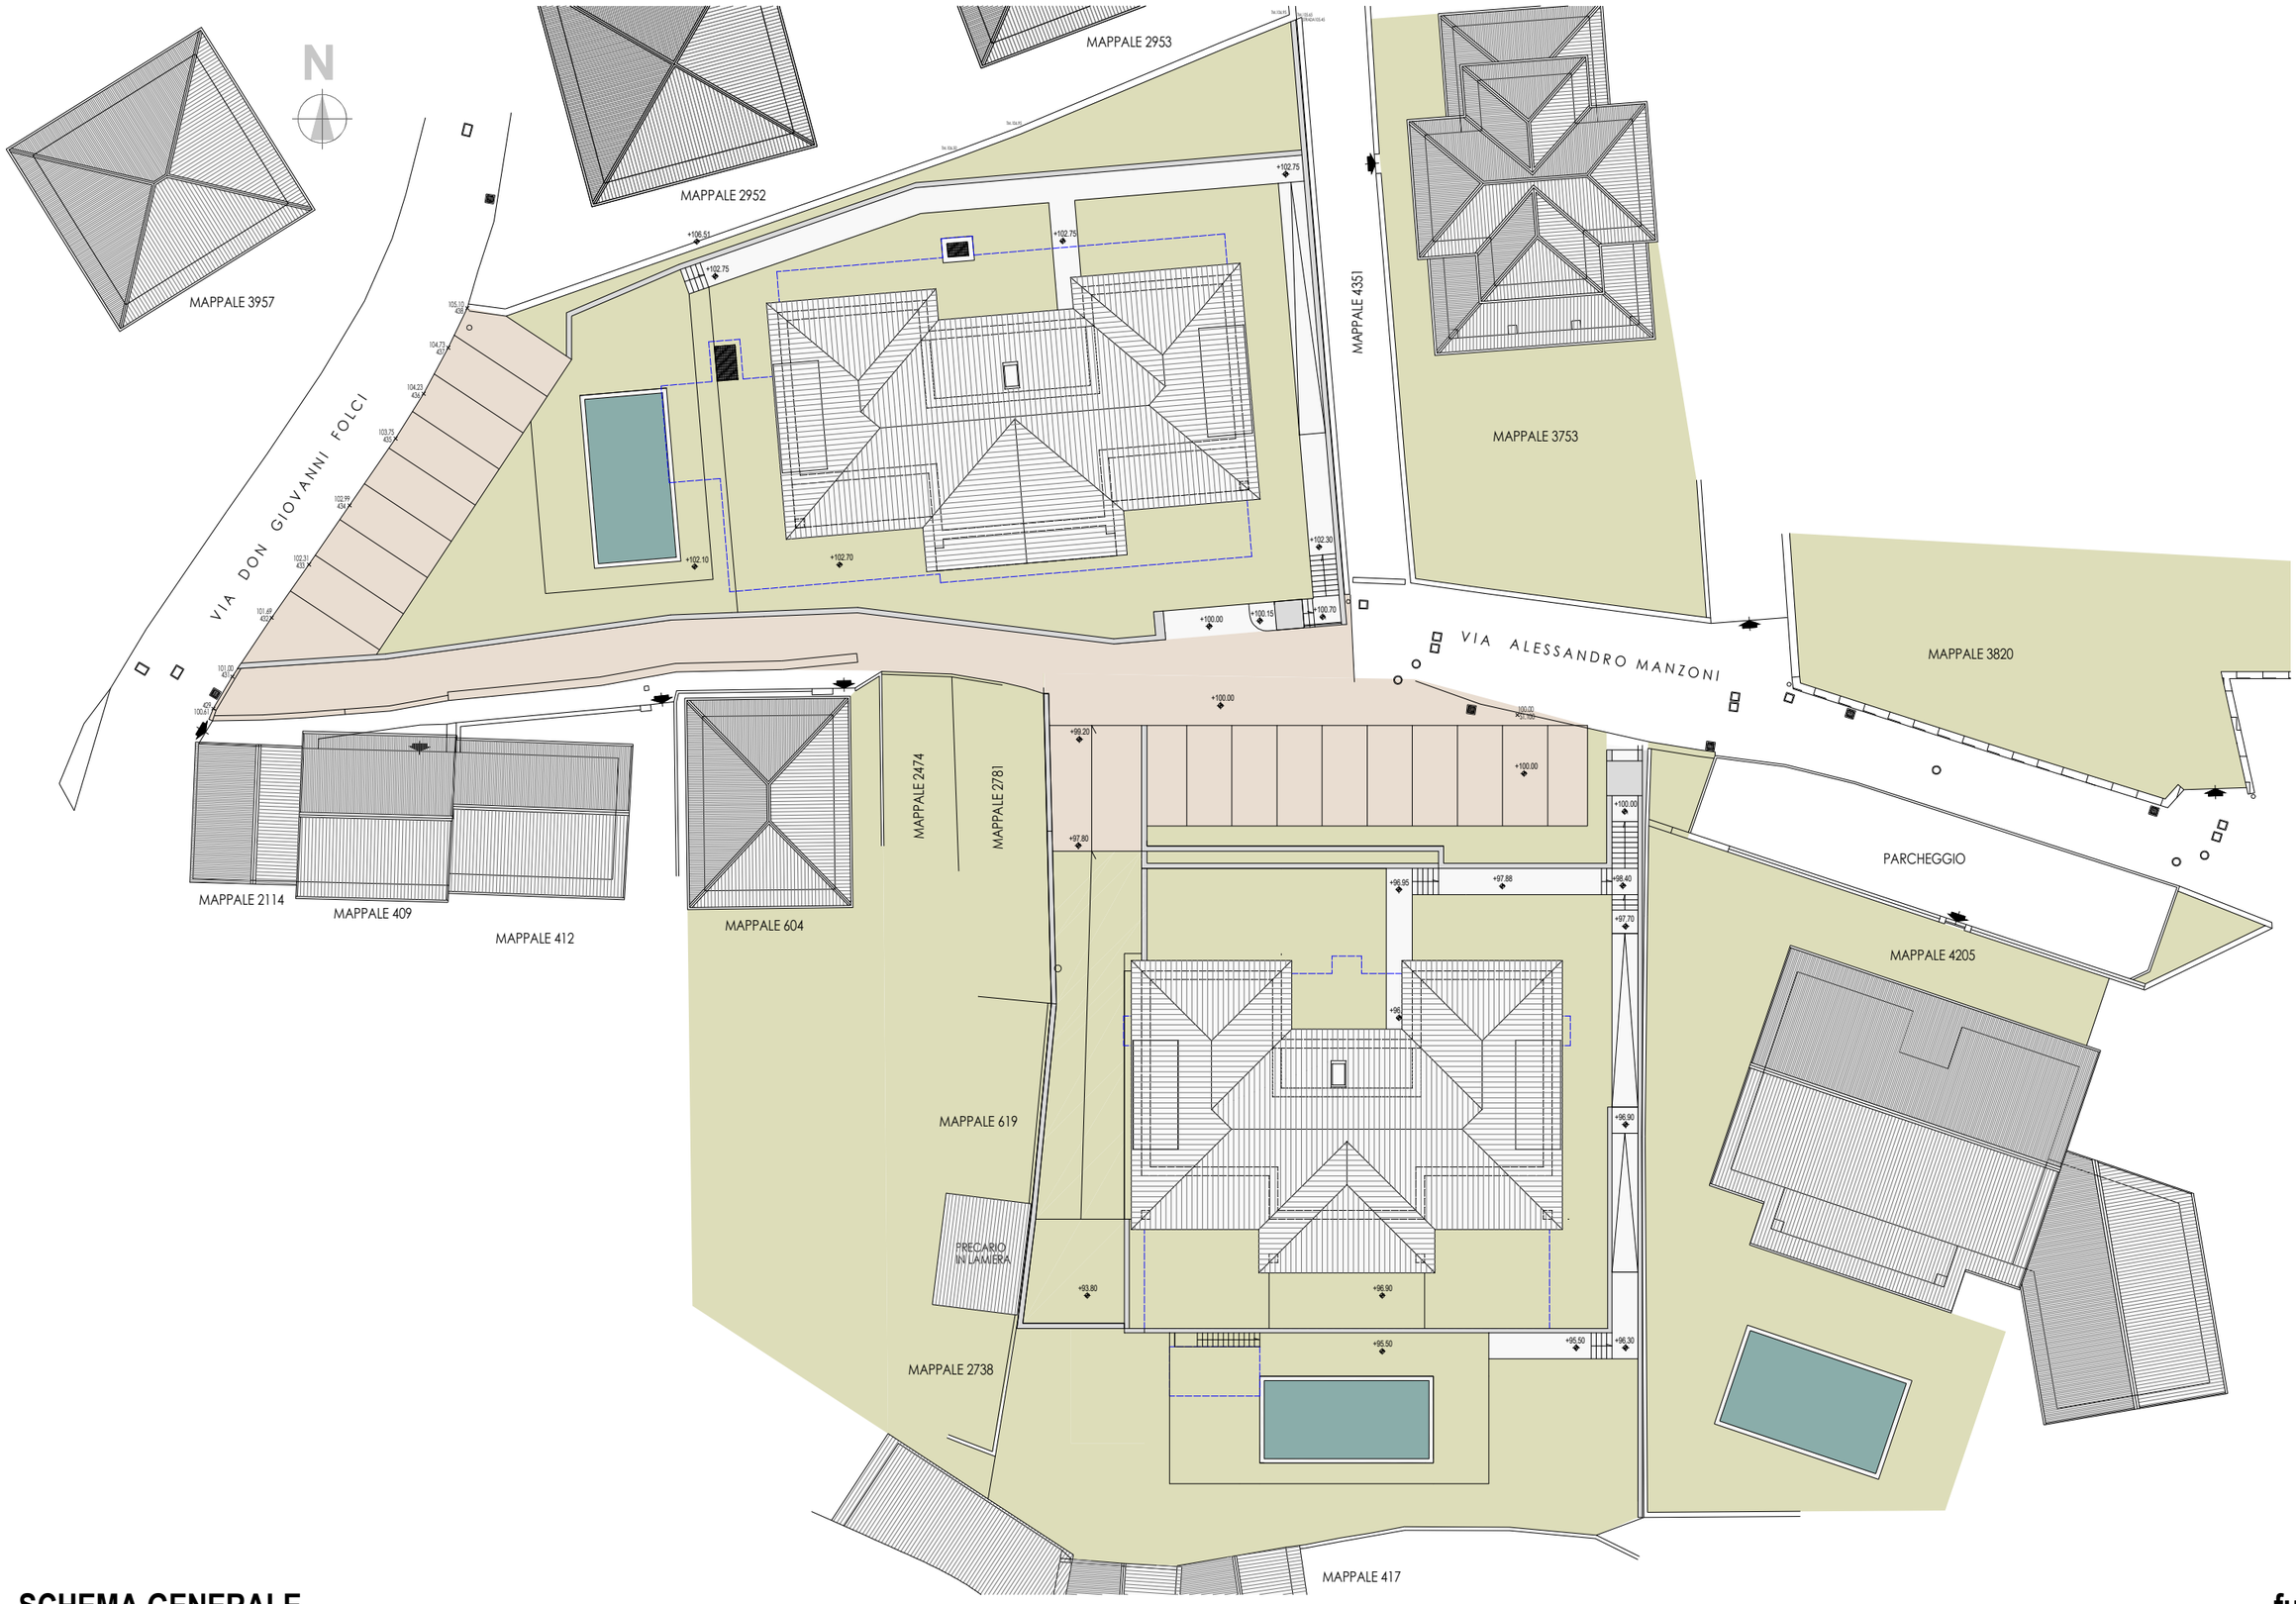

SCHEMA GENERALE

fuori scala

PG