
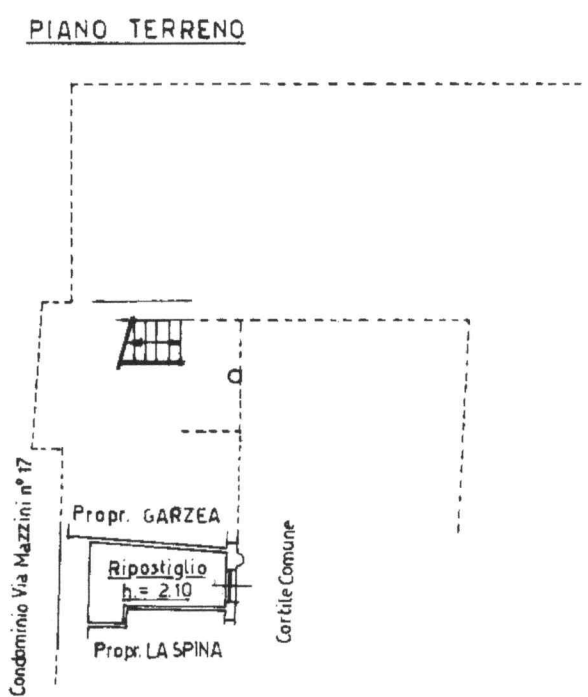
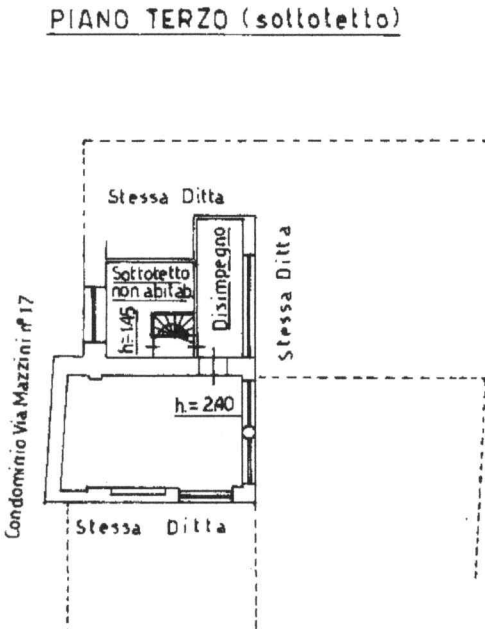


|                                                                                                |                                                      |                    |
|------------------------------------------------------------------------------------------------|------------------------------------------------------|--------------------|
| <b>Agenzia del Territorio</b><br><b>CATASTO FABBRICATI</b><br>Ufficio Provinciale di<br>Torino | Dichiarazione protocollo n. TO0428697 del 21/10/2005 |                    |
|                                                                                                | Planimetria di u.i.u. in Comune di Pinerolo          |                    |
|                                                                                                | Via Della Parrocchiale                               | civ. 30            |
| Identificativi Catastali:                                                                      |                                                      | Compilata da:      |
| Sezione:                                                                                       |                                                      | Barotto Mauro      |
| Foglio: 52                                                                                     |                                                      | Iscritto all'albo: |
| Particella: 424                                                                                |                                                      | Geometri           |
| Subalterno: 24                                                                                 |                                                      | Prov. Torino       |
|                                                                                                |                                                      | N. 5691            |

Scheda n. 1

Scala 1:200

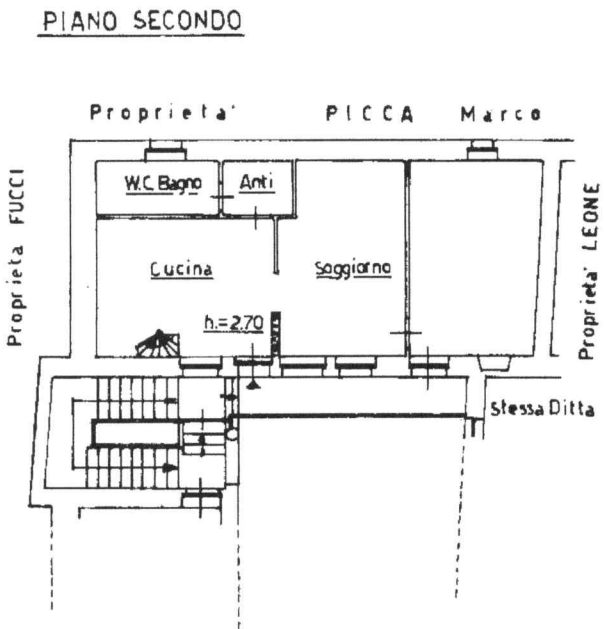

Ultima planimetria in atti