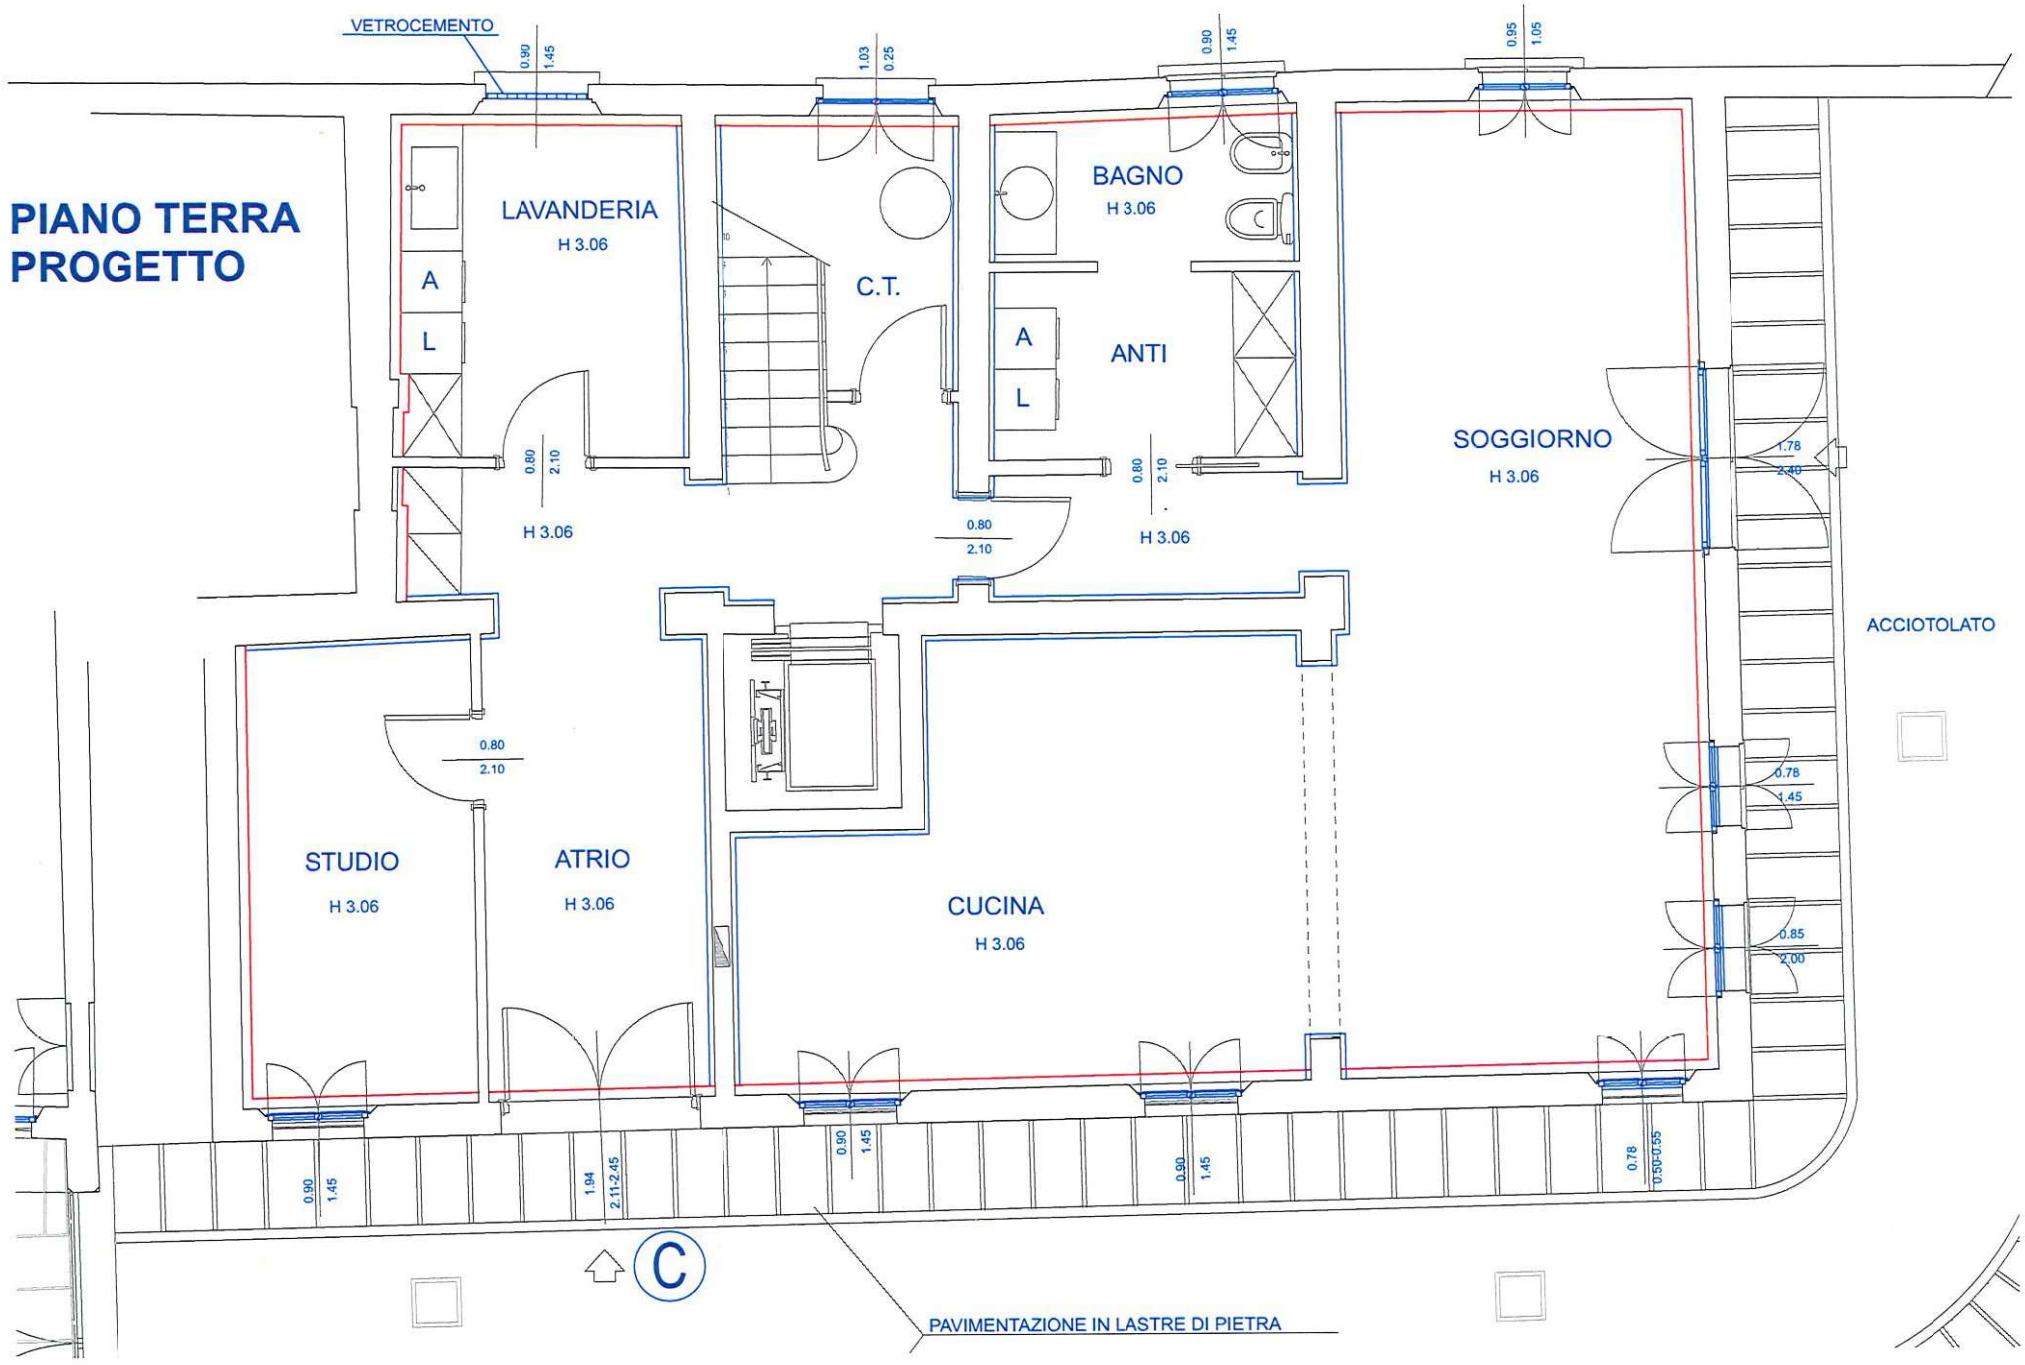

PIANO TERRA
PROGETTO
VETROCEMENTO
LAVANDERIA
H 3.06
A
L
C.T.
BAGNO
H 3.06
ANTI
SOGGIORNO
H 3.06
ACCIOTOLATO
STUDIO
H 3.06
ATRIO
H 3.06
CUCINA
H 3.06
C
PAVIMENTAZIONE IN LASTRE DI PIETRA