



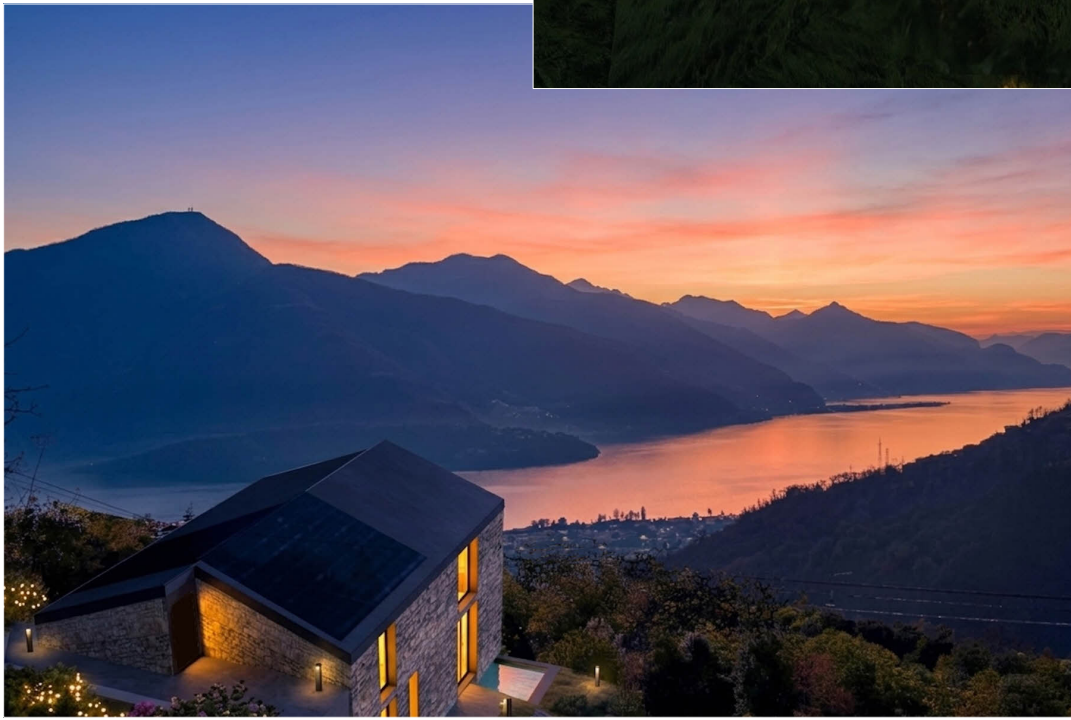

2 VILLAS IN TRAVERSA

tutti i diritti riservati è vietata la riproduzione o l'utilizzo a norma di legge senza l'autorizzazione esplicita dell'autore
E' facoltà della progettazione e della Direzione Lavori apportare modifiche o miglioramenti in fase costruttiva


SEMI-BASEMENT FLOOR SCALE 1:100

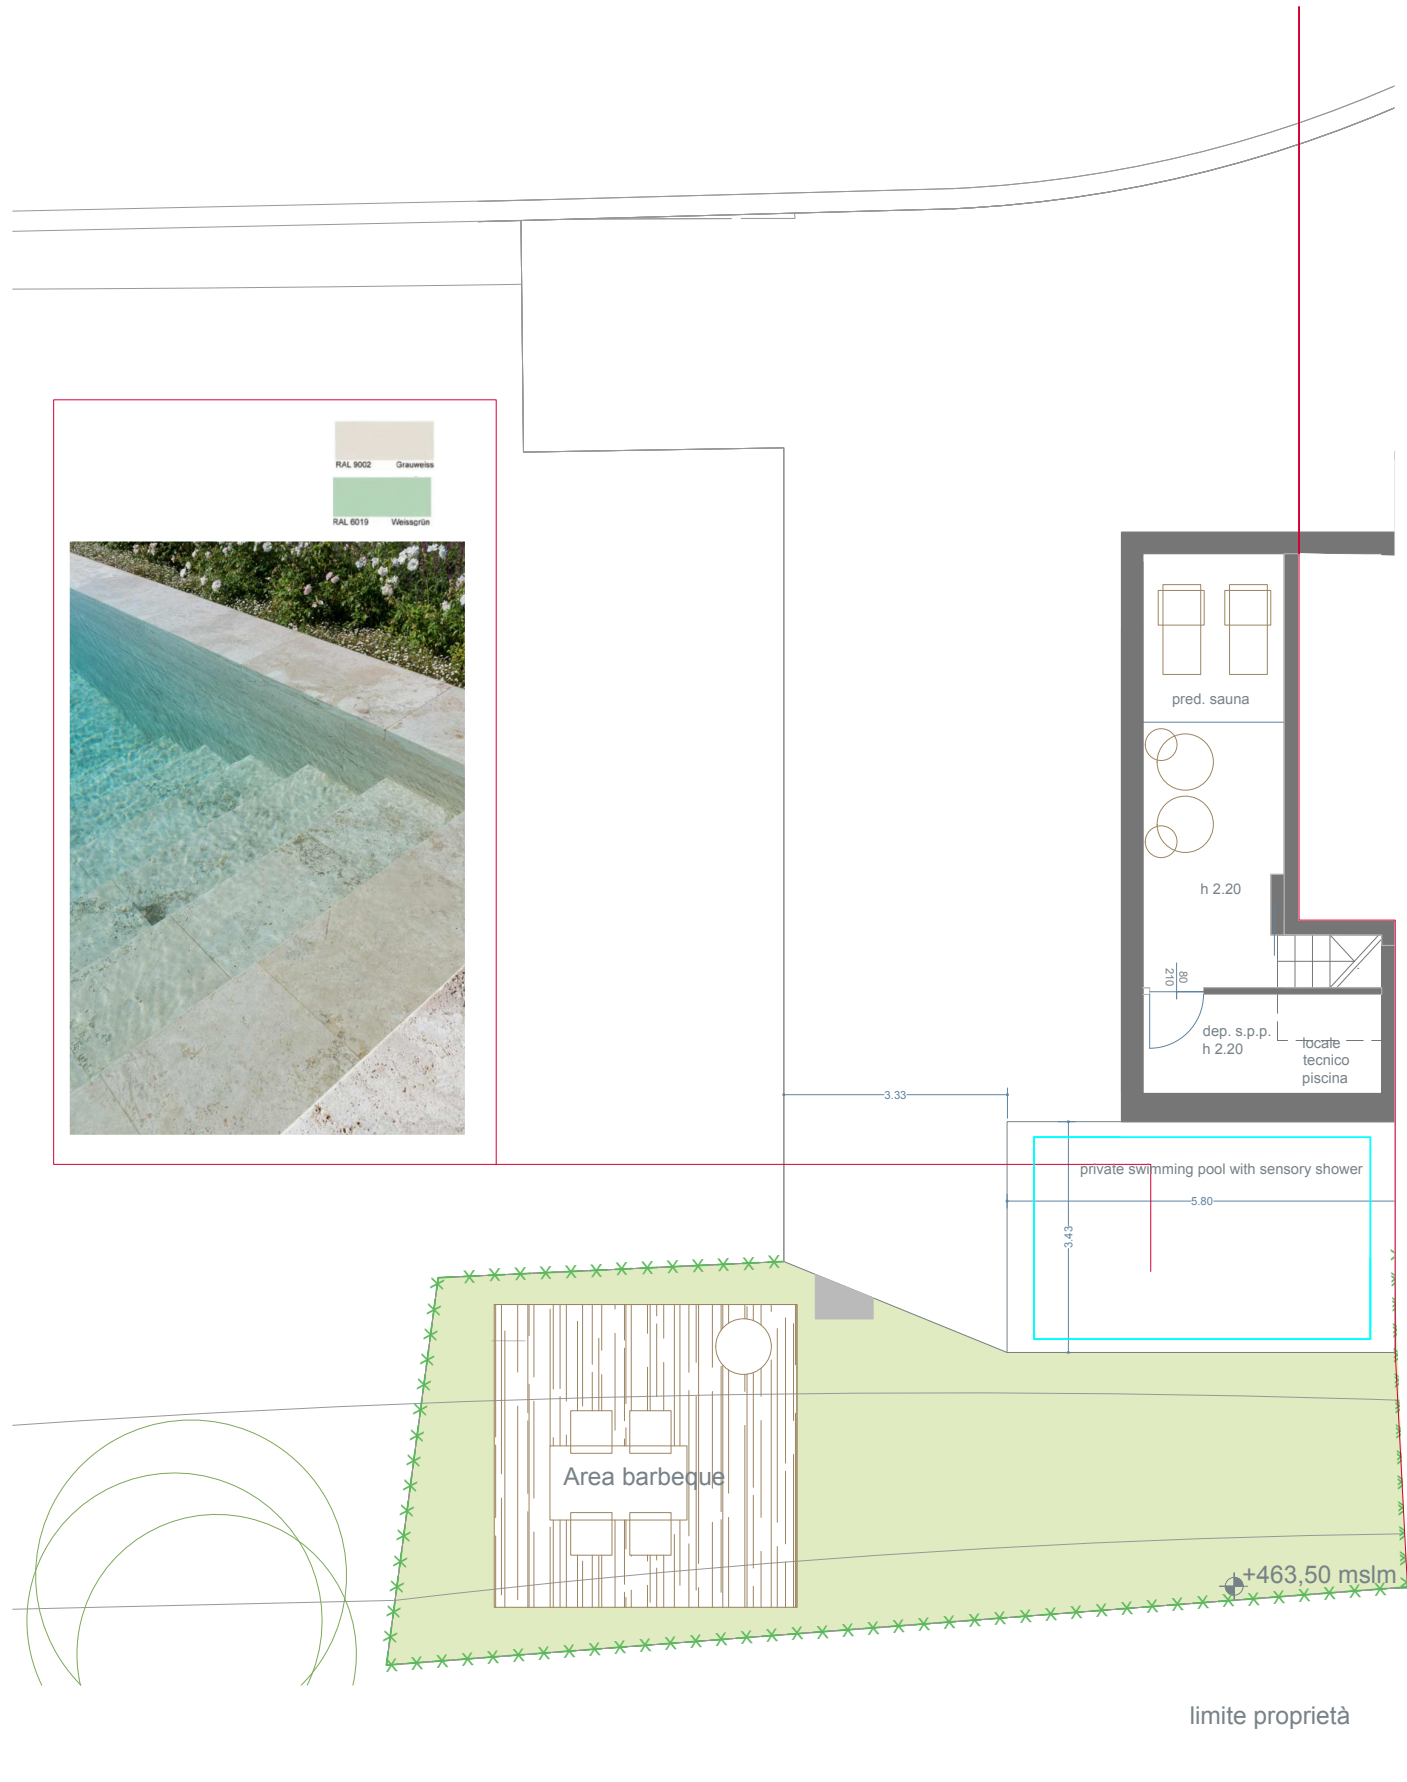

2 VILLAS IN TRAVERSA

tutti i diritti riservati è vietata la riproduzione o l'utilizzo a norma di legge senza l'autorizzazione esplicita dell'autore
E' facoltà della progettazione e della Direzione Lavori apportare modifiche o miglioramenti in fase costruttiva


GROUND FLOOR SCALE 1:100

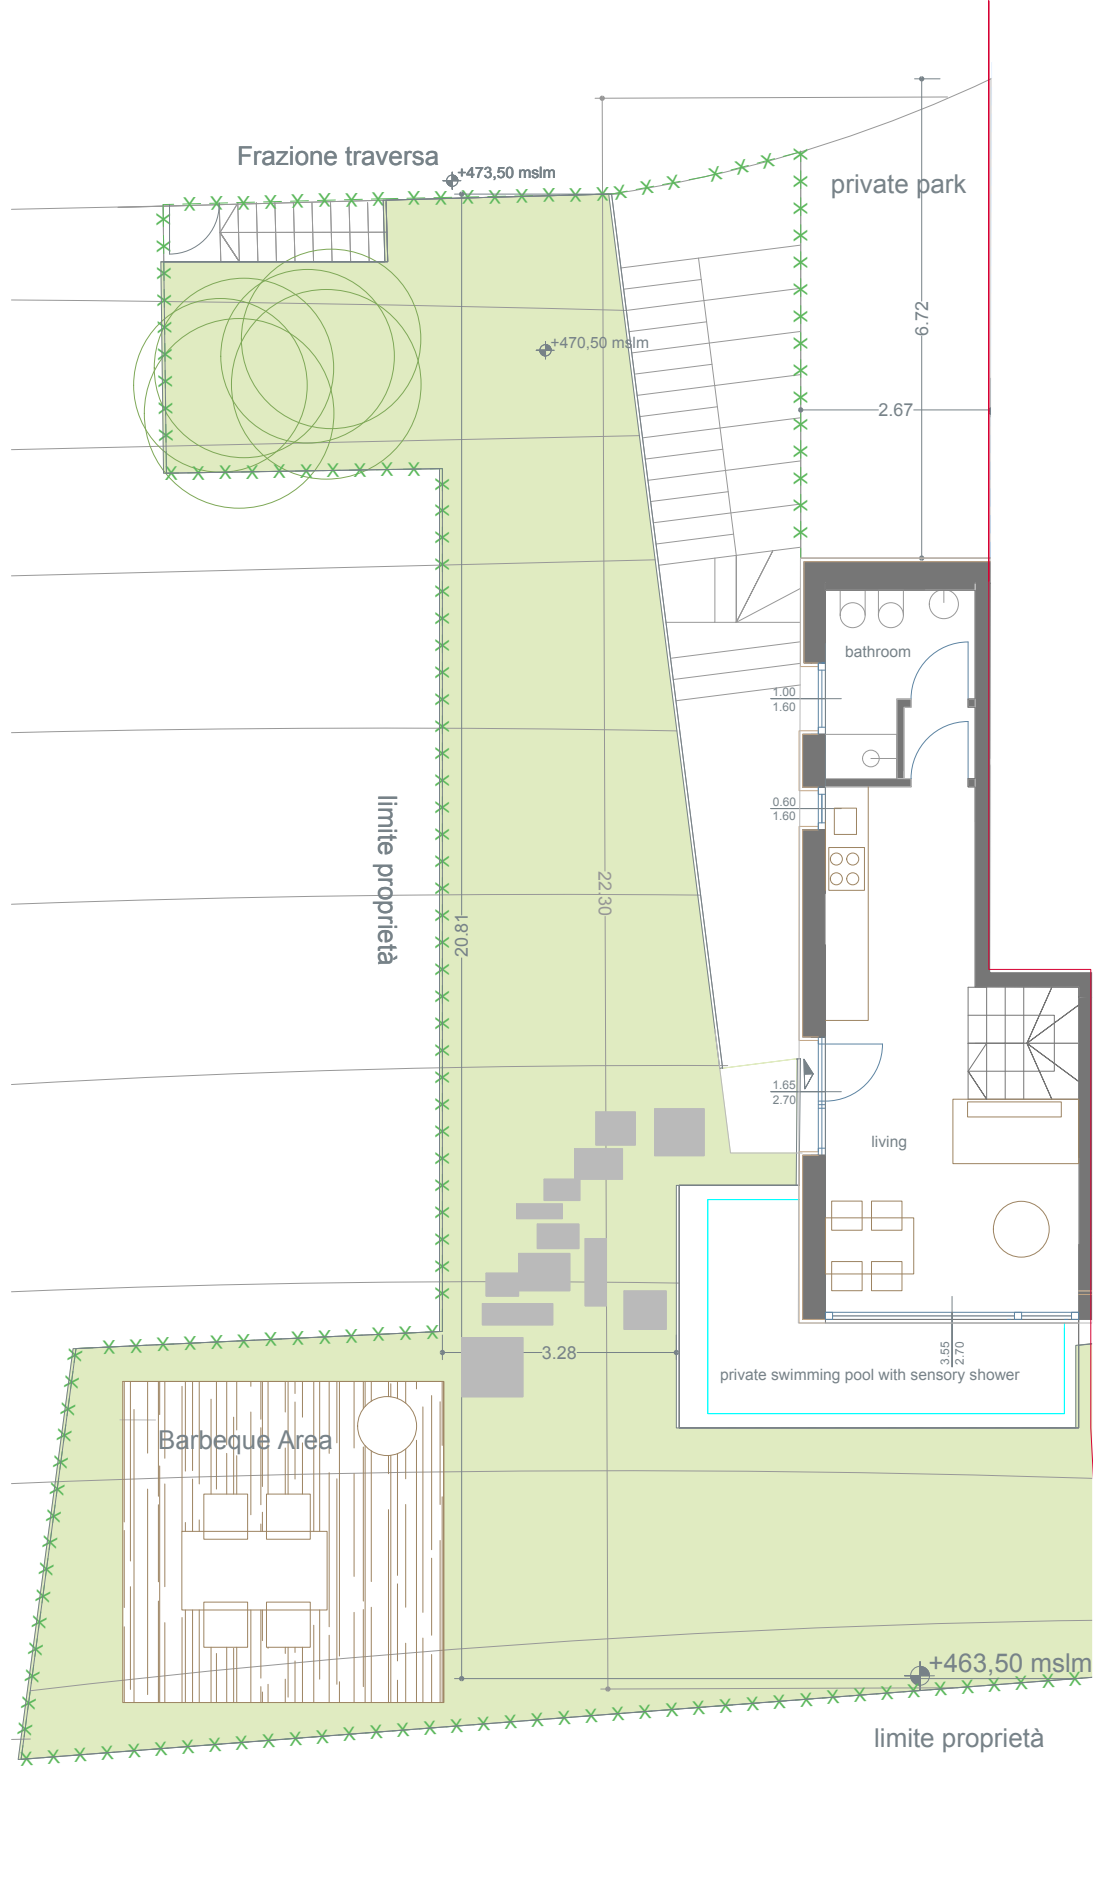

2 VILLAS IN TRAVERSA

tutti i diritti riservati è vietata la riproduzione o l'utilizzo a norma di legge senza l'autorizzazione esplicita dell'autore
E' facoltà della progettazione e della Direzione Lavori apportare modifiche o miglioramenti in fase costruttiva

FIRST FLOOR SCALE 1:100

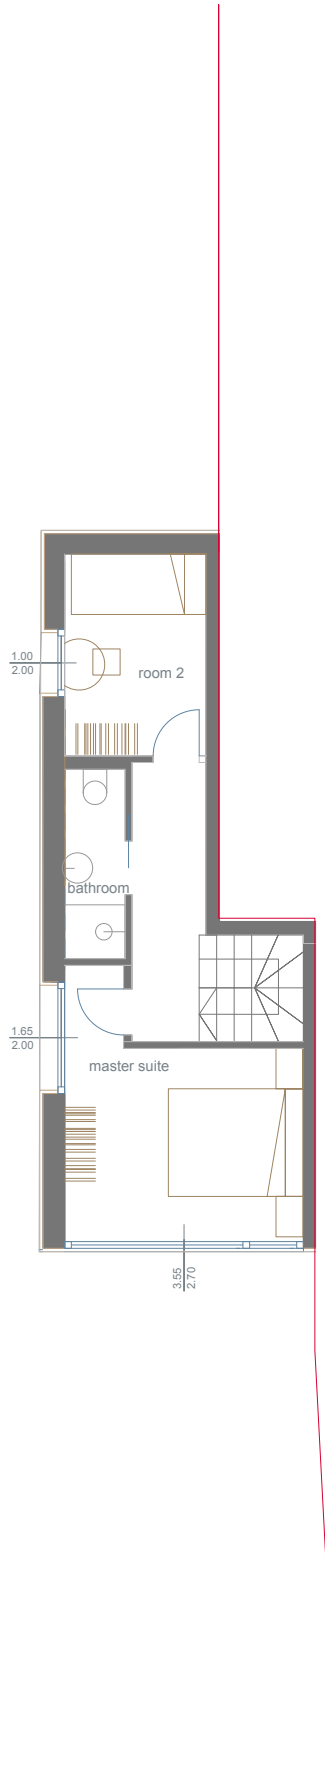

2 VILLAS IN TRAVERSA

tutti i diritti riservati è vietata la riproduzione o l'utilizzo a norma di legge senza l'autorizzazione esplicita dell'autore
E' facoltà della progettazione e della Direzione Lavori apportare modifiche o miglioramenti in fase costruttiva