

Agenzia delle Entrate
CATASTO FABBRICATI
Ufficio Provinciale di
Torino

Dichiarazione protocollo n. TO0337161 del 30/10/2017

Planimetria di u.i.u. in Comune di Pinerolo

Via Archibugieri

civ. 12

Identificativi Catastali:

Sezione:

Foglio: 52

Particella: 219

Subalterno: 108

Compilata da:
Saretto Sergio

Iscritto all'albo:
Geometri

Prov. Torino


N. 05142

Scheda n. 1

Scala 1:200

PIANO PRIMO

h = 310 cm


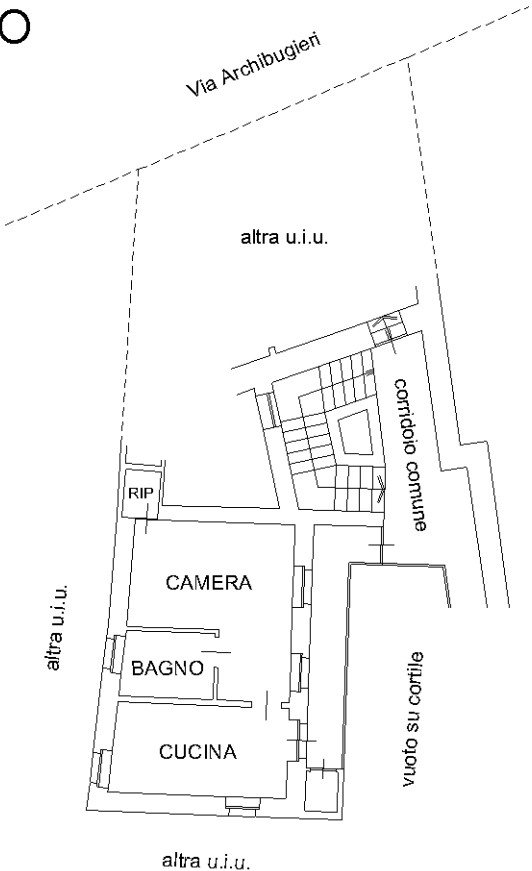


PIANO INTERRATO

h media = 180 cm

H max = 240 cm

H min = 120 cm

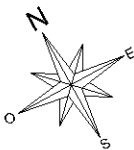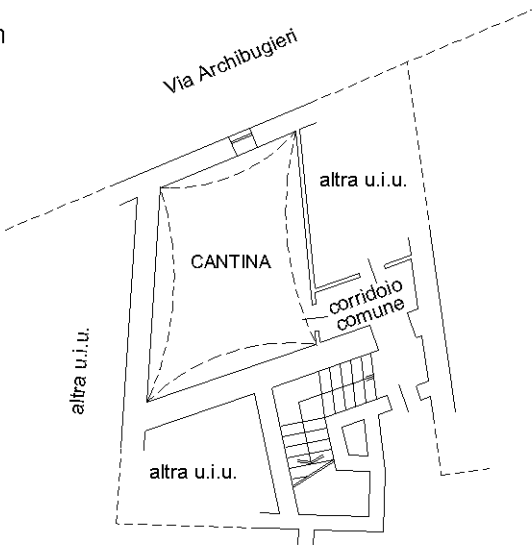

Ultima planimetria in atti