

2 VILLAS IN TRAVERSA

... tutti i diritti riservati è vietata la riproduzione o l'utilizzo a norma di legge senza l'autorizzazione esplicita dell'autore
E' facoltà della progettazione e della Direzione Lavori apportare modifiche o miglioramenti in fase costruttiva



Inquadramento: estratto ortofoto aerea complessiva




Inquadramento: estratto ortofoto aerea



INQUADRAMENTO FOTOGRAFICO

2 VILLAS IN TRAVERSA

tutti i diritti riservati è vietata la riproduzione o l'utilizzo a norma di legge senza l'autorizzazione esplicita dell'autore
E' facoltà della progettazione e della Direzione Lavori apportare modifiche o miglioramenti in fase costruttiva

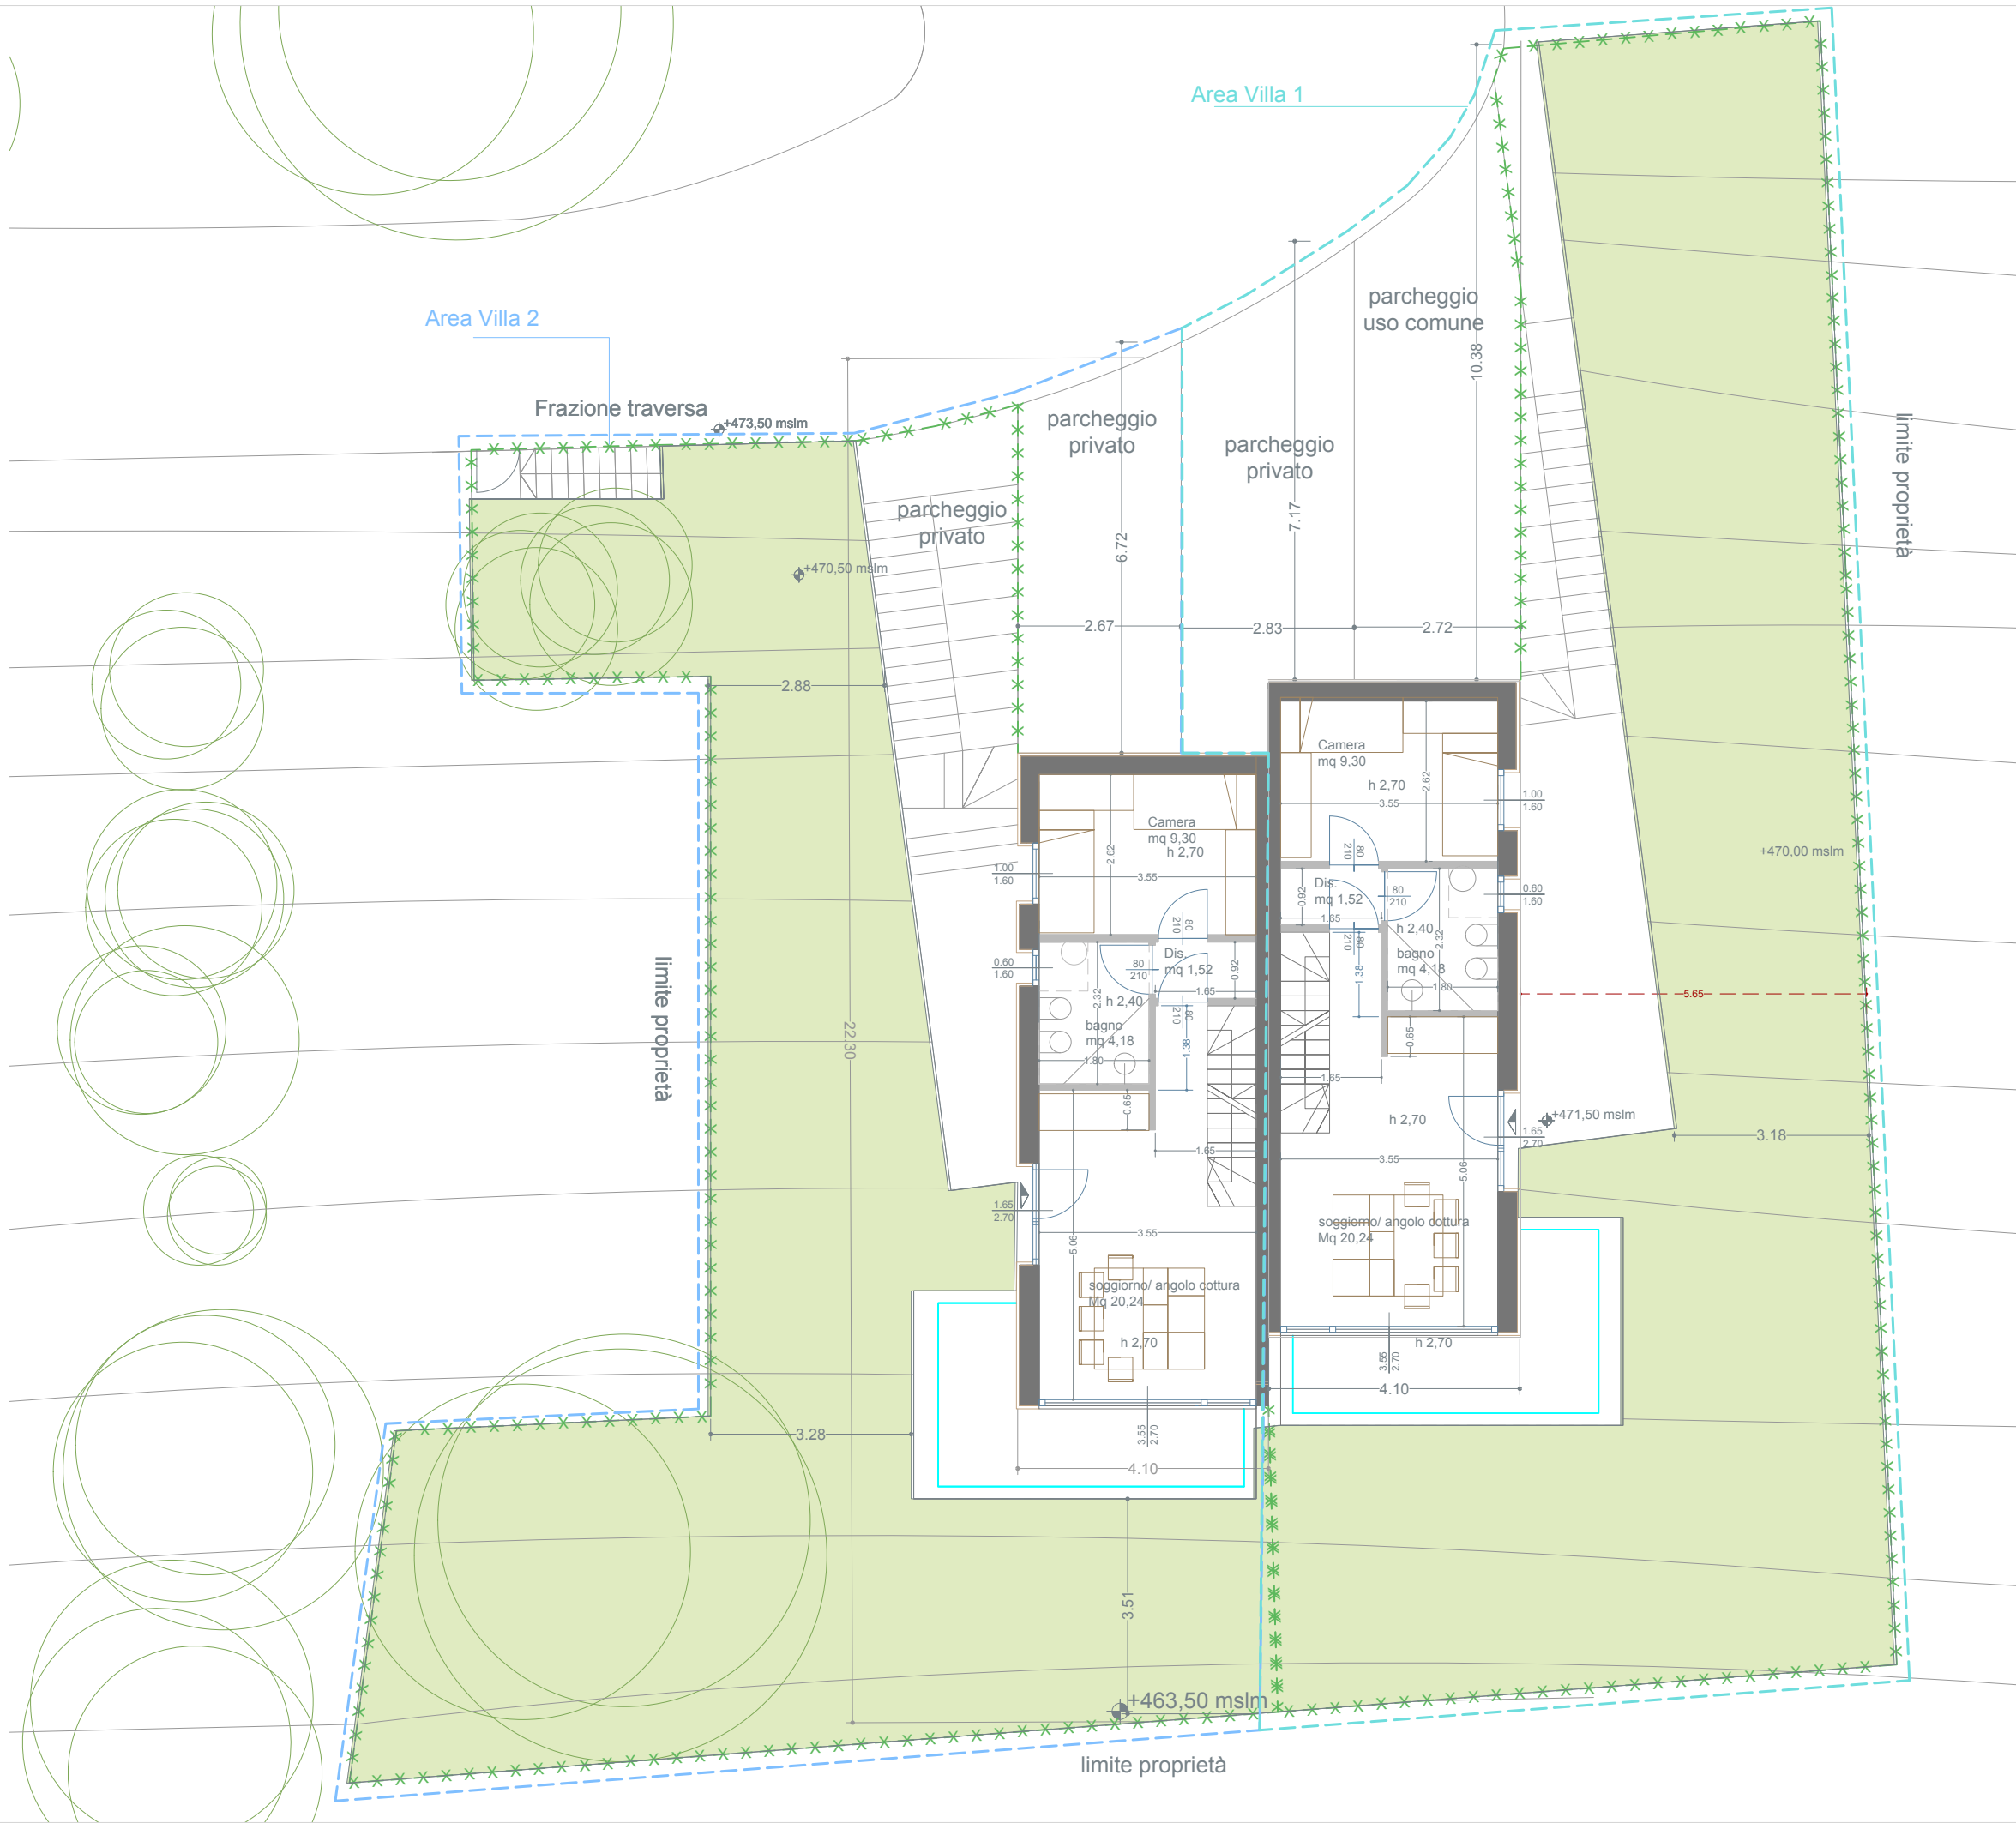

PROGETTO: PIANTA PIANO TERRA SCALA 1:100

2 VILLAS IN TRAVERSA


tutti i diritti riservati è vietata la riproduzione o l'utilizzo a norma di legge senza l'autorizzazione esplicita dell'autore


E' facoltà della progettazione e della Direzione Lavori apportare modifiche o miglioramenti in fase costruttiva

PROGETTO: PIANTA PIANO PRIMO SCALA 1:100

2 VILLAS IN TRAVERSA

tutti i diritti riservati è vietata la riproduzione o l'utilizzo a norma di legge senza l'autorizzazione esplicita dell'autore
E' facoltà della progettazione e della Direzione Lavori apportare modifiche o miglioramenti in fase costruttiva

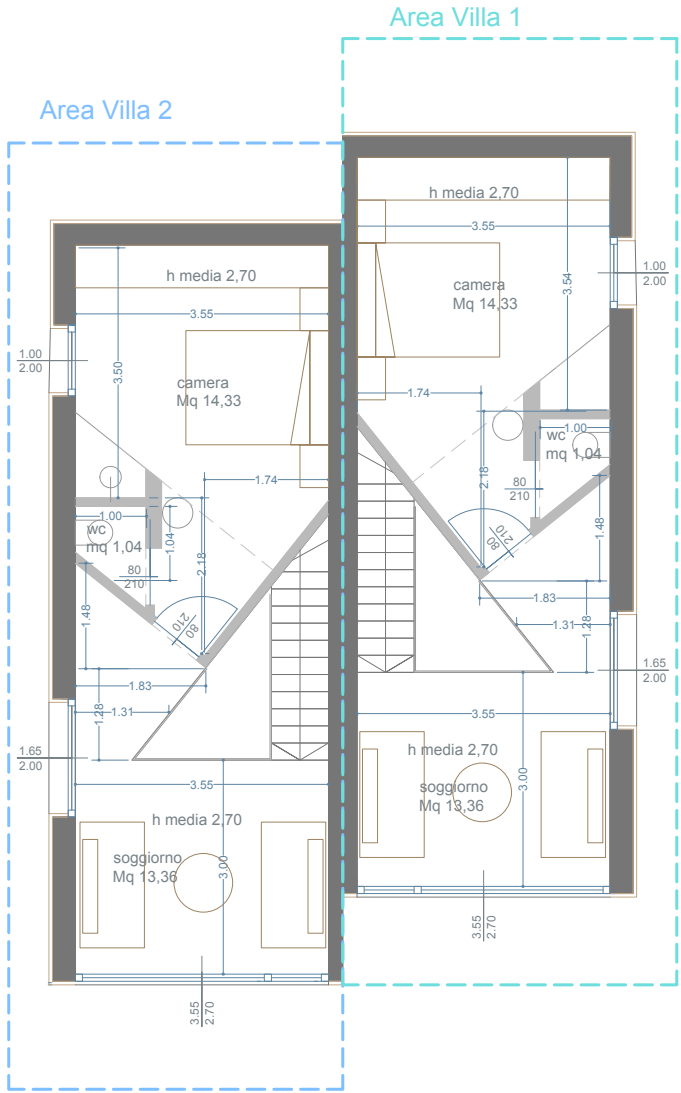


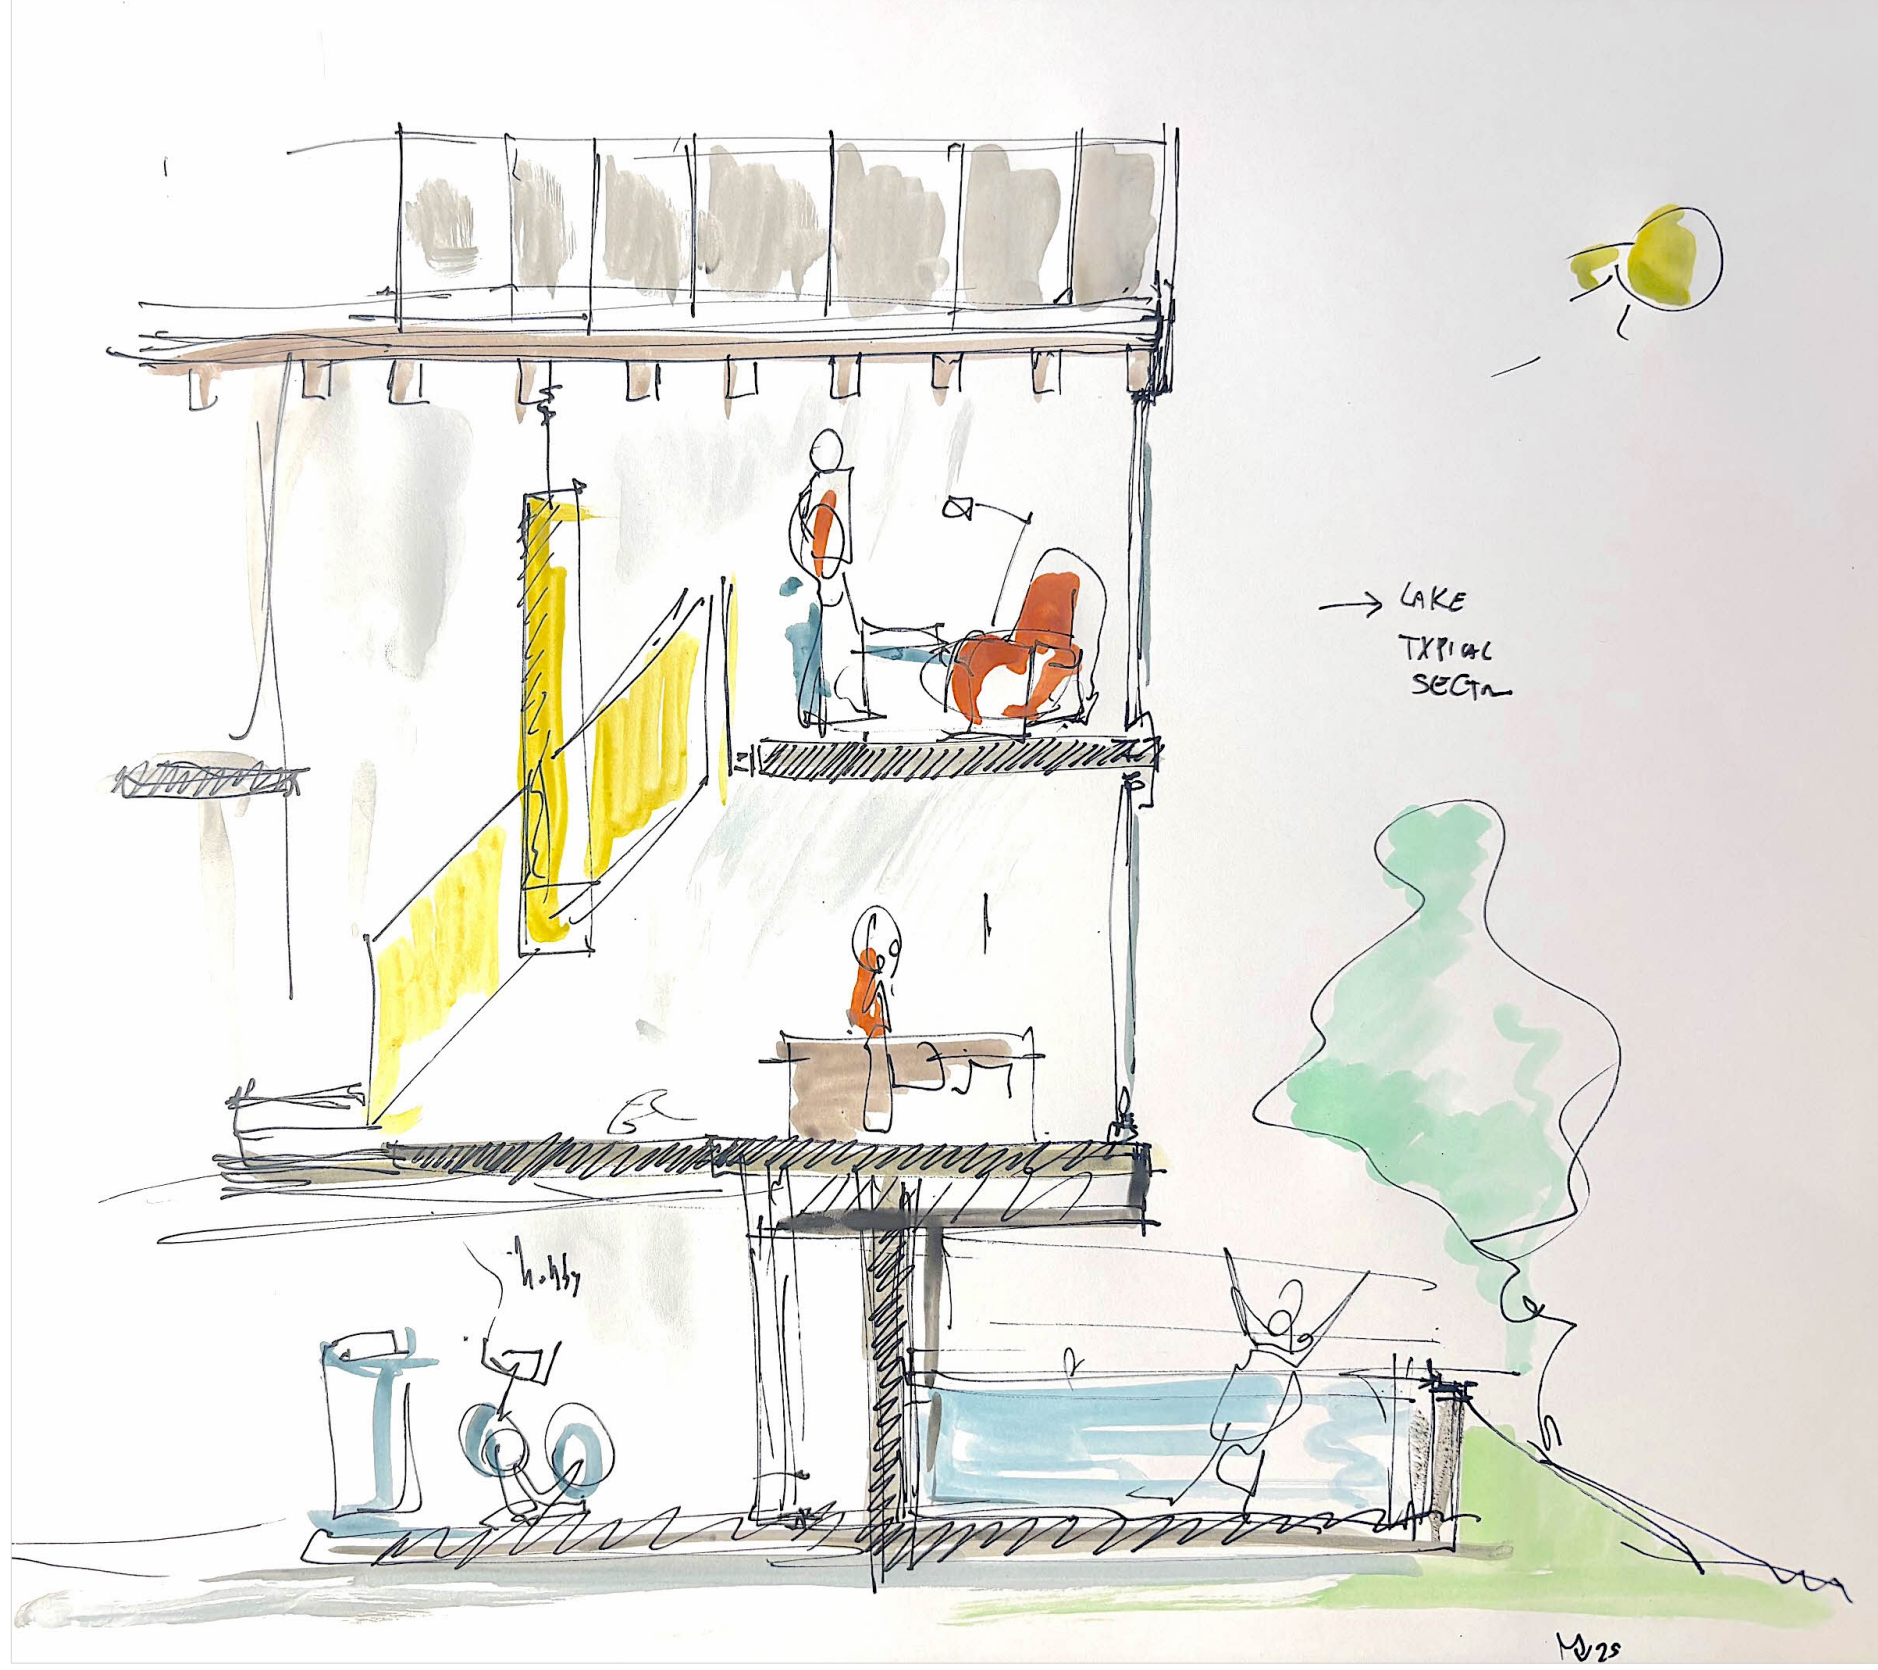

PROGETTO: PIANTA PIANO PRIMO SCALA 1:100


2 VILLAS IN TRAVERSA

tutti i diritti riservati è vietata la riproduzione o l'utilizzo a norma di legge senza l'autorizzazione esplicita dell'autore
E' facoltà della progettazione e della Direzione Lavori apportare modifiche o miglioramenti in fase costruttiva

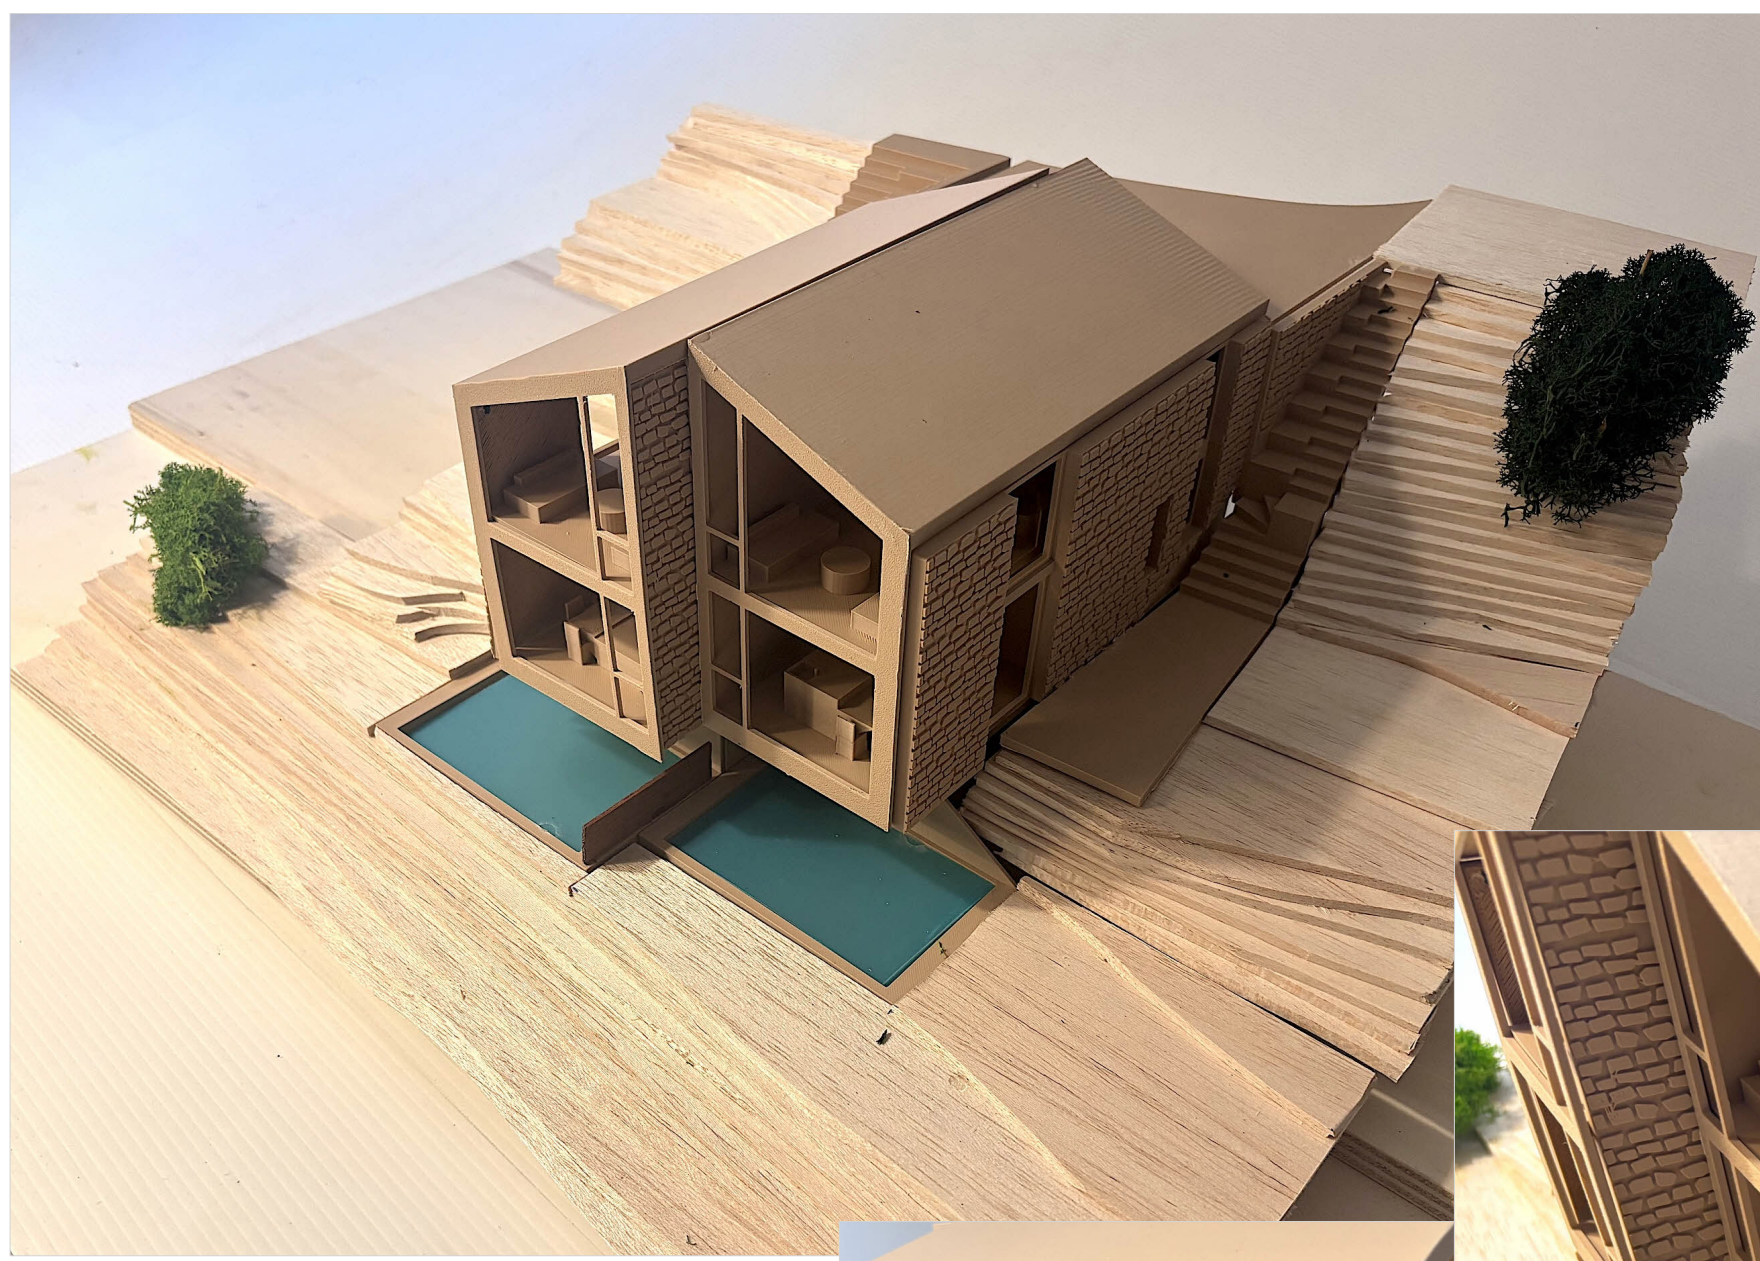

2 VILLAS IN TRAVERSA


tutti i diritti riservati è vietata la riproduzione o l'utilizzo a norma di legge senza l'autorizzazione esplicita dell'autore
E' facoltà della progettazione e della Direzione Lavori apportare modifiche o miglioramenti in fase costruttiva

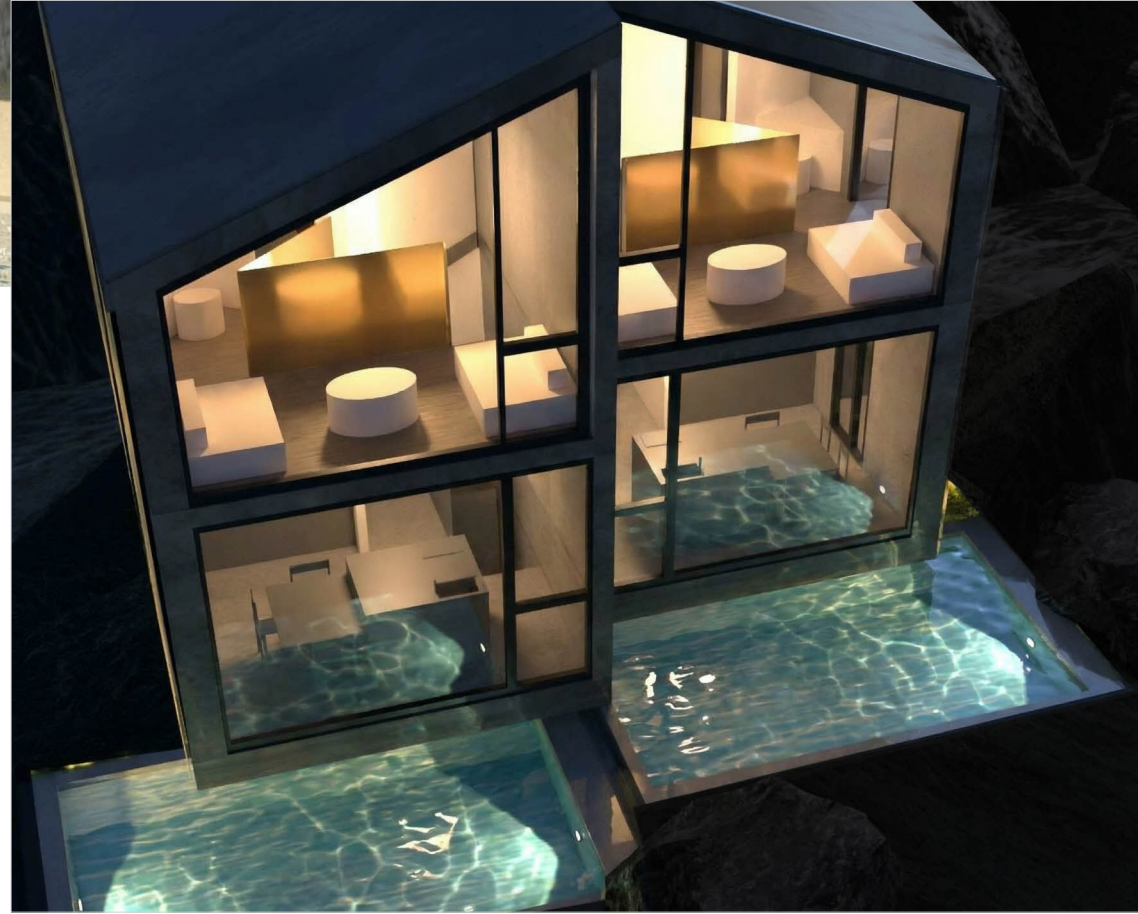

SIMULAZIONI 3D

2 VILLAS IN TRAVERSA

tutti i diritti riservati è vietata la riproduzione o l'utilizzo a norma di legge senza l'autorizzazione esplicita dell'autore
E' facoltà della progettazione e della Direzione Lavori apportare modifiche o miglioramenti in fase costruttiva

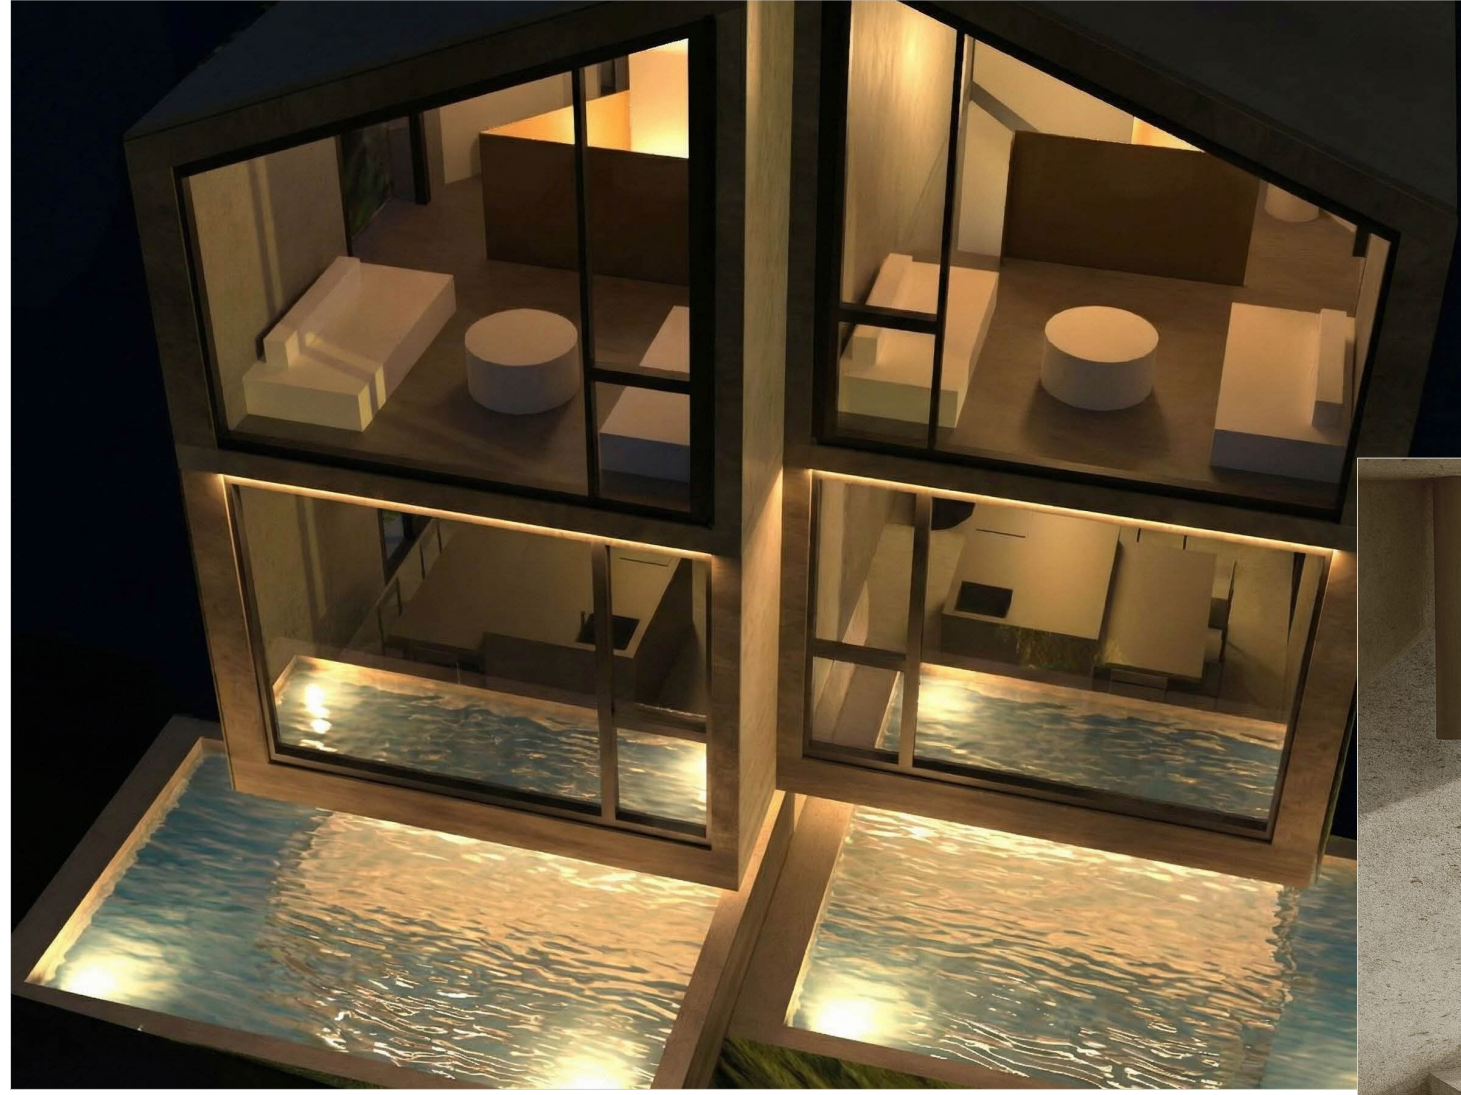

SIMULAZIONI 3D

2 VILLAS IN TRAVERSA

tutti i diritti riservati è vietata la riproduzione o l'utilizzo a norma di legge senza l'autorizzazione esplicita dell'autore
E' facoltà della progettazione e della Direzione Lavori apportare modifiche o miglioramenti in fase costruttiva