


SEZIONE SUL CENTRO PISCINA 1-100

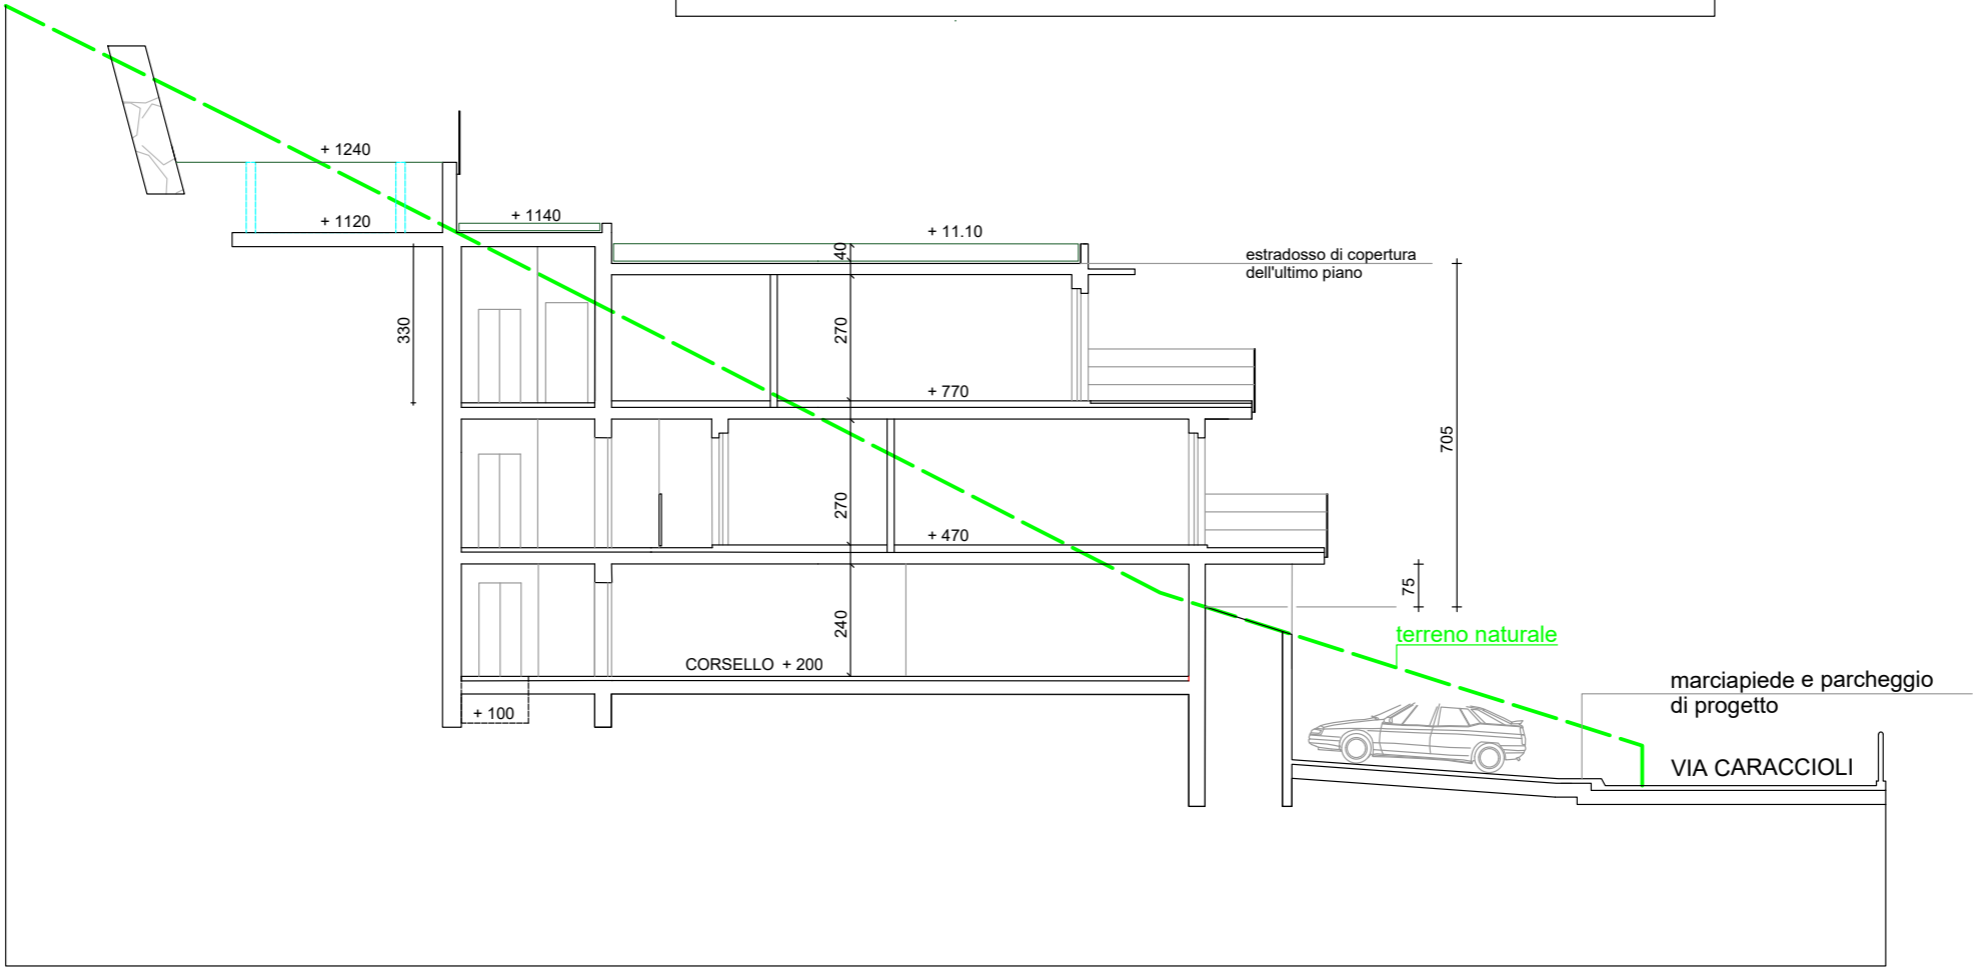

SEZIONE SULLO SBARCO ASCENSORE 1-100