Agenzia del Territorio
CATASTO FABBRICATI
Ufficio Provinciale di
Torino

Dichiarazione protocollo n. TO0428697 del 21/10/2005

Planimetria di u.i.u. in Comune di Pinerolo

Via Della Parrocchiale civ. 30

Identificativi Catastali:
Sezione:
Foglio: 52
Particella: 424
Subalterno: 24

Compilata da:
Barotto Mauro

Iscritto all'albo:
Geometri

Prov. Torino N. 5691

Scheda n. 1 Scala 1: 200

PIANO SECONDO

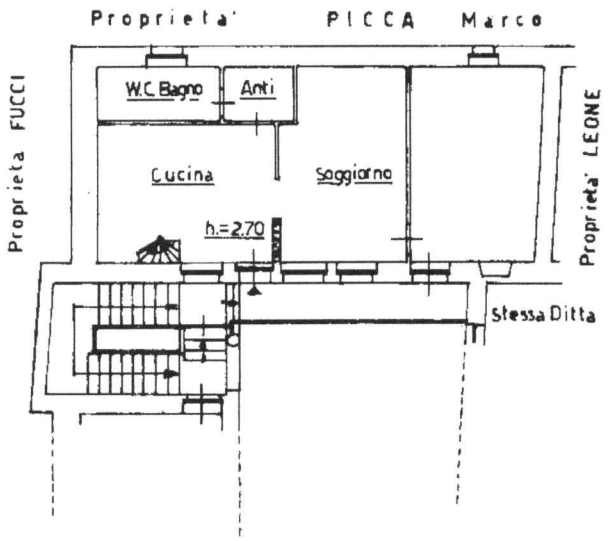

PIANO TERZO (sottotetto)

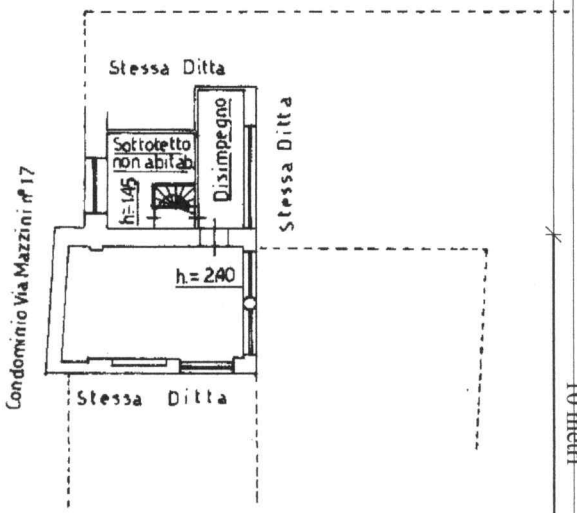

PIANO TERRENO

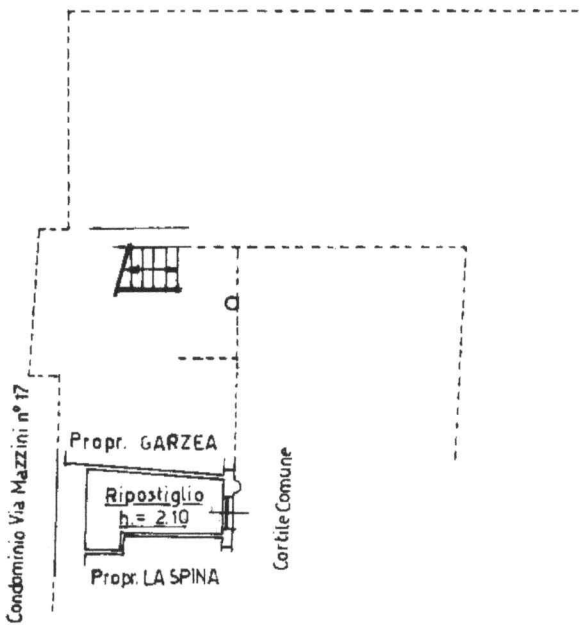

ORIENTAMENTO

Catasto dei Fabbricati - Situazione al 15/02/2022 - Comune di PINEROLO (G674) - < Foglio: 52 - Particella: 425 - Subalterno: 10 >
VIA DELLA PARROCCHIALE n. 30 piano: T-2-3;

Ultima planimetria in atti